

ДЕПАРТАМЕНТ РАСТЕНИЕВОДСТВА, МЕХАНИЗАЦИИ, ХИМИЗАЦИИ И  
ЗАЩИТЫ РАСТЕНИЙ

федеральное государственное бюджетное учреждение  
«Центр агрохимической службы «Иркутский»  
(ФГБУ «ЦАС «Иркутский»)

Свидетельство № 0163-2016-3827000154-П-46

**Заказчик – Федеральное казенное учреждение «Исправительная колония  
№ 40 Главного управления Федеральной службы исполнения наказаний  
по Иркутской области»**

## ПРОЕКТ

НА ПРОВЕДЕНИЕ РАБОТ ПО ЛИКВИДАЦИИ И РЕКУЛЬТИВАЦИИ  
НЕСАНКЦИОНИРОВАННОЙ СВАЛКИ ТВЁРДЫХ КОММУНАЛЬНЫХ  
ОТХОДОВ НА ЗЕМЛЯХ СЕЛЬСКОХОЗЯЙСТВЕННОГО НАЗНАЧЕНИЯ,  
РАСПОЛОЖЕННОЙ НА ЗЕМЕЛЬНОМ УЧАСТКЕ С КАДАСТРОВЫМ  
НОМЕРОМ 85:06:030503:3, ПО АДРЕСУ: ИРКУТСКАЯ ОБЛАСТЬ,  
ЭХИРИТ-БУЛАГАТСКИЙ РАЙОН, 0,1 КМ ЗАПАДНЕЕ П. БОЗОЙ

п. Дзержинск – 2025 г.

Инва. № подл.	Подп. и дата	Взам. инв. №	Инва. № дубл.	Подп. и дата

Изм.	Лист	№ докум.	Подп.	Дата	ПРОЕКТ НА ПРОВЕДЕНИЕ РАБОТ ПО ЛИКВИДАЦИИ И РЕКУЛЬТИВАЦИИ НЕСАНКЦИОНИРОВАННОЙ СВАЛКИ ТВЕРДЫХ КОММУНАЛЬНЫХ ОТХОДОВ НА ЗЕМЛЯХ СЕЛЬСКОХОЗЯЙСТВЕННОГО НАЗНАЧЕНИЯ

ДЕПАРТАМЕНТ РАСТЕНИЕВОДСТВА, МЕХАНИЗАЦИИ, ХИМИЗАЦИИ И  
ЗАЩИТЫ РАСТЕНИЙ

федеральное государственное бюджетное учреждение  
«Центр агрохимической службы «Иркутский»

СОГЛАСОВАНО:

Федеральное казенное учреждение  
«Исправительная колония №40 Главного  
Управления Федеральной службы исполнения  
наказаний по Иркутской области»

В.М. Хабдаев  
начальника учреждения  
В.М. Хабдаев  
2025 г.



**ПРОЕКТ**


НА ПРОВЕДЕНИЕ РАБОТ ПО ЛИКВИДАЦИИ НЕСАНКЦИОНИРОВАННОЙ СВАЛКИ  
ТВЁРДЫХ КОММУНАЛЬНЫХ ОТХОДОВ НА ЗЕМЛЯХ СЕЛЬСКОХОЗЯЙСТВЕННОГО  
НАЗНАЧЕНИЯ, РАСПОЛОЖЕННОЙ НА ЗЕМЕЛЬНОМ УЧАСТКЕ С КАДАСТРОВЫМ  
НОМЕРОМ 85:06:030503:3, ПО АДРЕСУ: ИРКУТСКАЯ ОБЛАСТЬ, ЭХИРИТ-БУЛАГАТСКИЙ  
РАЙОН, 0,1 КМ ЗАПАДНЕЕ П. БОЗОЙ

**ТОМ 1**


Директор федерального государственного  
бюджетного учреждения «Центр  
агрохимической службы «Иркутский»

 М.В. Бутырин

Главный инженер проекта

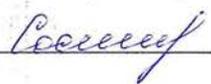 Т.Н. Сосницкая

Начальник ПСО

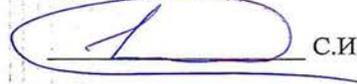 С.И. Черкасов

п. Дзержинск – 2025 г.

Инв. № подл.	Подп. и дата	Взам. инв. №	Инв. № дубл.	Подп. и дата

Изм.	Лист	№ докум.	Подп.	Дата

ПРОЕКТ НА ПРОВЕДЕНИЕ РАБОТ ПО ЛИКВИДАЦИИ  
НЕСАНКЦИОНИРОВАННОЙ СВАЛКИ ТКО

Лист  
1

## Содержание

№ п/п	Наименование	Стр.
1	Содержание	2
2	Состав проекта	4
3	Раздел I Пояснительная записка	5
4	1.1. Характеристики объекта	6
5	Раздел II Эколого-экономическое обоснование планируемых мероприятий и технических решений по ликвидации несанкционированной свалки твёрдых коммунальных отходов	9
6	2.1. Характеристика природно-климатических условий района расположения объекта	9
7	2.2. Основные технико-экономические показатели по ликвидации несанкционированной свалки ТКО	17
8	2.3. Обоснование планируемых мероприятий и технических решений по ликвидации несанкционированной свалки ТКО	18
9	Раздел III Содержание, объёмы и сроки выполнения работ по ликвидации несанкционированной свалки ТКО	19
10	3.1. Сведения об источниках получения информации для проведения работ	19
11	3.2. Состав, последовательность, объёмы и сроки выполнения работ	19
12	3.3. Контроль качества работ по ликвидации несанкционированной свалки ТКО	22
13	3.4. Санитарно-гигиенические требования при проведении работ по ликвидации несанкционированной свалки ТКО	23
14	3.5. Техника безопасности при проведении работ по ликвидации несанкционированной свалки ТКО	25
15	3.5.1. Общие требования	25
16	3.5.2. Требования безопасности при эксплуатации машин и механизмов	27
17	3.5.3. Погрузочно-разгрузочные работы	29
18	Пояснительная записка	30
19	Конъюнктурный анализ	31
20	Локальный сметный расчёт на проведение работ по ликвидации несанкционированной свалки ТКО	32
21	Сметный расчет на размещение мусора на полигоне ТКО	34
22	Объектная смета	35
23	Приложения	36
24	Заявление врио начальника учреждения Хабдаева В.М. входящий № 1445/24 от 11.06.2024 года	37
25	Дополнение к заявлению врио начальника учреждения Хабдаева В.М. входящий №331/25 от 28.01.2025 года	38

Инв. № подл.	Подп. и дата
Инв. № дубл.	Подп. и дата
Взам. инв. №	Подп. и дата
Инв. № подл.	Подп. и дата

Изм.	Лист	№ докум.	Подп.	Дата	ПРОЕКТ НА ПРОВЕДЕНИЕ РАБОТ ПО ЛИКВИДАЦИИ НЕСАНКЦИОНИРОВАННОЙ СВАЛКИ ТКО	Лист
						2

26	Выписка из ЕГРН	39
27	Сведения службы по охране объектов культурного наследия Иркутской области о нахождении земельного участка в границах территорий с особыми условиями использования	77
28	Сведения службы по охране и использованию объектов животного мира Иркутской области о нахождении земельного участка в границах территорий с особыми условиями использования	78
29	Сведения Министерства природных ресурсов и экологии Иркутской области о нахождении земельного участка в границах территорий с особыми условиями использования	84
30	Технический отчет по результатам установления объемов несанкционированной свалки 99/2023-ГР	86
31	Информация о расстоянии перевозки отходов на специализированный полигон	113
32	Космоснимки несанкционированной свалки ТКО, расположенной на земельном участке с кадастровым номером 85:06:030503:3, по адресу: Иркутская область, Эхирит-Булагатский район, 0,1 км западнее п. Бозой	114
33	Фототаблица несанкционированной свалки ТКО, расположенной на земельном участке с кадастровым номером 85:06:030503:3, по адресу: Иркутская область, Эхирит-Булагатский район, 0,1 км западнее п. Бозой	116
34	Прайс-лист на услуги специализированного полигона	117
35	Свидетельство о допуске ФГБУ «ЦАС «Иркутский» к определённому виду или видам работ, которые оказывают влияние на безопасность объектов капитального строительства	118
36	Выписка из реестра членов саморегулируемой организации № Р-096	120
37	Письмо НОПРИЗ	122
38	Письмо Минстрой России от 18 октября 2024 г. № 61327-ИФ/09	123
39	Постановление Правительства Иркутской области от 21 августа 2020 года № 683-пп	124
40	Список литературы и нормативных документов	127
	<b>Всего страниц</b>	<b>127</b>

Инв. № подл.	Подп. и дата	Взам. инв. №	Инв. № дубл.	Подп. и дата

Изм.	Лист	№ докум.	Подп.	Дата	ПРОЕКТ НА ПРОВЕДЕНИЕ РАБОТ ПО ЛИКВИДАЦИИ НЕСАНКЦИОНИРОВАННОЙ СВАЛКИ ТКО	Лист
						3

## СОСТАВ ПРОЕКТА

Раздел I Пояснительная записка

Раздел II Эколого-экономическое обоснование планируемых мероприятий по ликвидации несанкционированной свалки ТКО

Раздел III Содержание, объёмы и сроки выполнения работ по ликвидации несанкционированной свалки ТКО

Приложения

Инв. № подл.	Подп. и дата	Взам. инв. №	Инв. № дубл.	Подп. и дата	ПРОЕКТ НА ПРОВЕДЕНИЕ РАБОТ ПО ЛИКВИДАЦИИ НЕСАНКЦИОНИРОВАННОЙ СВАЛКИ ТКО					Лист
					Изм.	Лист	№ докум.	Подп.	Дата	4

## РАЗДЕЛ I ПОЯСНИТЕЛЬНАЯ ЗАПИСКА

Проект на проведение работ по ликвидации несанкционированной свалки ТКО: «Земельный участок (земли сельскохозяйственного назначения) с кадастровым номером 85:06:030503:3, расположенный по адресу: Иркутская область, Эхирит-Булагатский район, 0,1 км западнее п. Бозой», разработан группой специалистов федерального государственного бюджетного учреждения «Центр агрохимической службы «Иркутский» (ФГБУ «ЦАС «Иркутский»).

Основание: дополнение к заявке входящий №331/25 от 28.01.2025 года.

Свидетельство о допуске ФГБУ «ЦАС «Иркутский» к определённому виду или видам работ, которые оказывают влияние на безопасность объектов капитального строительства № 0163-2016-3827000154-П-46 от 15 сентября 2016 года.

Идентификационный номер Специалиста (Сосницкая Татьяна Николаевна) в Национальном реестре специалистов в области инженерных изысканий и архитектурно-строительного проектирования П-079690.

Мероприятия по ликвидации несанкционированной свалки ТКО, разработанные в проекте, соответствуют требованиям Постановления от 28 января 2021 № 2 Федеральной службы по надзору в сфере защиты прав потребителей и благополучия человека «Об утверждении санитарных правил и норм СанПиН 1.2.3685-21 «Гигиенические нормативы и требования к обеспечению безопасности и (или) безвредности для человека факторов среды обитания»; ГОСТ Р 59060-2020. Национальный стандарт Российской Федерации. Охрана окружающей среды. Земли. Классификация нарушенных земель в целях рекультивации; ГОСТ Р 59057-2020. Национальный стандарт Российской Федерации. Охрана окружающей среды. Земли. Общие требования по рекультивации нарушенных земель; ГОСТ 17.4.3.02-85 (СТ СЭВ 4471-84) Охрана природы. Почвы. Требования к охране плодородного слоя почвы при производстве земляных работ.

Инва. № подл.	Подп. и дата					
	Инва. № дубл.					
Взам. инв. №	Подп. и дата					
	Инва. № дубл.					
Инва. № подл.	Подп. и дата					
	Инва. № дубл.					
Изм.	Лист	№ докум.	Подп.	Дата	ПРОЕКТ НА ПРОВЕДЕНИЕ РАБОТ ПО ЛИКВИДАЦИИ НЕСАНКЦИОНИРОВАННОЙ СВАЛКИ ТКО	Лист
						5

№ п/п	1.1. Характеристики объекта			
1.	Информация по земельному участку			
1.1.	Категория земель	Земли сельскохозяйственного назначения		
1.2.	Рельеф, форма участка	Относительно ровный. Участок имеет форму многоугольника		
1.3.	Улучшения земельного участка	Отсутствуют		
1.4.	Площадь земельного участка, кв.м	18 626 945		
1.5.	Площадь подлежащая ликвидации свалки ТКО, кв.м	183 241 и 847		
1.6.	Разрешённое использование	Для организации сельскохозяйственного производства		
2.	Местоположение			
2.1.	Адрес (местоположение)	Иркутская область, Эхирит-Булагатский район, 0,1 км западнее п. Бозой		
2.2.	Кадастровый номер земельного участка	85:06:030503:3		
2.3.	Транспортная доступность	Удовлетворительная. Подъезд к земельному участку осуществляется по грунтовой дороге		
2.4.	Нахождение земельного участка в охраняемых государством зонах (природоохранных, водоохранных)	Не установлено		
2.5.	Ближайшее окружение	Земли населенных пунктов, земли сельскохозяйственного назначения		
3.	Юридические права			
3.1.	Правообладатель (правообладатели)	Федеральное казенное учреждение «Исправительная колония № 40 Главного управления Федеральной службы исполнения наказаний по Иркутской области» ИНН: 3849079969, ОГРН:1203800008390		
3.2.	Вид, номер, дата и время государственной регистрации права	Постоянное (бессрочное) пользование 85:06:030503:3-38/336/2020-6 от 26.11.2020		
3.3.	Ограничение прав и обременение объекта недвижимости	Прочие ограничения прав и обременения объекта недвижимости 85:06:030503:3-38/125/2024-17 от 04.06.2024		
3.4.	Основание государственной регистрации	Охранное обязательство собственника или иного законного владельца объекта культурного наследия, включенный в единый государственный реестр объектов культурного наследия (памятников истории и культуры) народов Российской Федерации, № 76-319-ср, выдан 24.03.2023		
3.5.	Правообладатель (правообладатели)	Российская Федерация		
3.6.	Вид, номер, дата и время государственной регистрации права	Собственность 38-38-17/005/2009-045 от 14.09.2009		
3.7.	Ограничение прав и обременение объекта недвижимости	Прочие ограничения прав и обременения объекта недвижимости 85:06:030503:3-38/125/2024-16 от 04.06.2024		

Инв. № подл.	Подп. и дата	Взам. инв. №	Инв. № дубл.	Подп. и дата

Изм.	Лист	№ докум.	Подп.	Дата	ПРОЕКТ НА ПРОВЕДЕНИЕ РАБОТ ПО ЛИКВИДАЦИИ НЕСАНКЦИОНИРОВАННОЙ СВАЛКИ ТКО	Лист
						6

Охранное обязательство собственника или иного законного владельца объекта культурного наследия, включенного в единый государственный реестр объектов культурного наследия (памятников истории и культуры) народов Российской Федерации, утвержденное Распоряжением службы по охране объектов культурного наследия Иркутской области, № 76-265-ср, выдан 24.03.2023

Прочие ограничения прав и обременения объекта недвижимости 85:06:030503:3-38/125/2024-15 от 04.06.2024

Охранное обязательство собственника или иного законного владельца объекта культурного наследия, включенного в единый государственный реестр объектов культурного наследия (памятников истории и культуры) народов Российской Федерации, утвержденное Распоряжением службы по охране объектов культурного наследия Иркутской области, № 76-263-ср, выдан 24.03.2023

Прочие ограничения прав и обременения объекта недвижимости 85:06:030503:3-38/125/2024-14 от 03.06.2024

Охранное обязательство собственника или иного законного владельца объекта культурного наследия, включенного в единый государственный реестр объектов культурного наследия (памятников истории и культуры) народов Российской Федерации, утвержденное Распоряжением службы по охране объектов культурного наследия Иркутской области, № 76-267-ср, выдан 24.03.2023

Прочие ограничения прав и обременения объекта недвижимости 85:06:030503:3-38/125/2024-13 от 03.06.2024

Охранное обязательство собственника или иного законного владельца объекта культурного наследия, включенного в единый государственный реестр объектов культурного наследия (памятников истории и культуры) народов Российской Федерации, утвержденное Распоряжением службы по охране объектов культурного наследия Иркутской области, № 76-266-ср, выдан 24.03.2023

Прочие ограничения прав и обременения объекта недвижимости 85:06:030503:3-38/125/2024-

Инва. № подл.	Подп. и дата	Взам. инв. №	Инва. № дубл.	Подп. и дата

Изм.	Лист	№ докум.	Подп.	Дата

ПРОЕКТ НА ПРОВЕДЕНИЕ РАБОТ ПО ЛИКВИДАЦИИ  
НЕСАНКЦИОНИРОВАННОЙ СВАЛКИ ТКО

Лист  
7

		<p>12 от 03.06.2024</p> <p>Охранное обязательство собственника или иного законного владельца объекта культурного наследия, включенного в единый государственный реестр объектов культурного наследия (памятников истории и культуры) народов Российской Федерации, утвержденное Распоряжением службы по охране объектов культурного наследия Иркутской области, № 76-264-ср, выдан 24.03.2023</p> <p>Прочие ограничения прав и обременения объекта недвижимости 85:06:030503:3-38/125/2024-11 от 03.06.2024</p> <p>Охранное обязательство собственника или иного законного владельца объекта культурного наследия, включенного в единый государственный реестр объектов культурного наследия (памятников истории и культуры) народов Российской Федерации, утвержденное Распоряжением службы по охране объектов культурного наследия Иркутской области, № 76-268-ср, выдан 24.03.2023</p>
4.	Физические характеристики земельного участка	
4.1.	Инженерное обеспечение (наличие, источник)	Не установлено

Инв. № подл.	Подп. и дата	Взам. инв. №	Инв. № дубл.	Подп. и дата	Изм.	Лист	№ докум.	Подп.	Дата	ПРОЕКТ НА ПРОВЕДЕНИЕ РАБОТ ПО ЛИКВИДАЦИИ НЕСАНКЦИОНИРОВАННОЙ СВАЛКИ ТКО	Лист
											8

**РАЗДЕЛ II ЭКОЛОГО-ЭКОНОМИЧЕСКОЕ ОБОСНОВАНИЕ  
ПЛАНИРУЕМЫХ МЕРОПРИЯТИЙ И ТЕХНИЧЕСКИХ РЕШЕНИЙ  
ПО ЛИКВИДАЦИИ НЕСАНКЦИОНИРОВАННОЙ СВАЛКИ  
ТВЁРДЫХ КОММУНАЛЬНЫХ ОТХОДОВ**

**2.1. Характеристика природно-климатических условий района  
расположения объекта**

*Климат*

По агроклиматическому районированию Иркутской области территория землепользования относится к Иркутско-Черемховскому лесостепному и степному климатическому округу. Климат характеризуется резкой континентальностью – большим колебанием температуры воздуха от зимы к лету и в течение суток, малым количеством осадков зимой, жарким дождливым летом, сухой ветреной весной, поздневесенними и раннеосенними заморозками.

Сумма температур воздуха составляет 1500-1600°. Показатели и сведения агроклиматической характеристики приводятся по данным метеостанции Усть-Орда.

По данным термического режима среднегодовая температура воздуха составляет -30С. Самым холодным месяцем является январь -25,1°С. Абсолютный минимум опускается до - 35° С. Среднемесячная температура воздуха самого тёплого месяца – июля +17,7 °С. Предельно высокие температуры воздуха достигают +37°С. Продолжительность тёплого периода сравнительно невелика, в большей степени зависит от рельефа и микрорельефа. На вершинах холмов она составляет 100-110 дней, на дне узких долин небольших рек и на днищах падей – 70-90 дней.

По теплообеспеченности район относится к недостаточно тёплому. Сумма температур выше +100 °С – 1587,8.

В падах и пониженных элементах рельефа заморозки бывают на 1,5-2°С сильнее, чем на вершинах и склонах увалов. Безморозный период составляет 88 дней. На поверхности почвы безморозный период обычно короче. Соотношения длительности безморозного периода в воздухе и на поверхности почвы отличает-

Инв. № подл.	Подп. и дата	Взам. инв. №	Инв. № дубл.	Подп. и дата	ПРОЕКТ НА ПРОВЕДЕНИЕ РАБОТ ПО ЛИКВИДАЦИИ НЕСАНКЦИОНИРОВАННОЙ СВАЛКИ ТКО	Лист
						9
Изм.	Лист	№ докум.	Подп.	Дата		

ся большим разнообразием. Максимальные различия составляют 15-30 дней. Характерной особенностью увлажнения является неравномерность выпадения осадков в течение года.

Среднегодовое количество осадков составляет 353 мм, в том числе за вегетационный период их выпадает больше половины – 305 мм. Осадки, выпадающие за июль – сентябрь, обычно хорошо увлажняют метровый слой почвы, вследствие чего перед уходом в зиму, в почве обычно содержатся значительные запасы влаги. К началу периода активной вегетации они составляют 95-118 мм.

Устойчивый снежный покров устанавливается 10 ноября, продолжительность его 154 дня.

Высота снежного покрова на открытых участках 15 см, на завышенных – 20 см. С открытых пространств снег сдувается и накапливается в падах, западинах, достигая мощности до 1 метра. Эти периоды бесснежья и временного оголения участков наблюдается в начале и в конце зимы. Поздние сроки появления устойчивого снежного покрова при резком нарастании отрицательных температур осенью, бесснежье зимой ведут к сильному и глубокому промерзанию почвы – до двух метров.

Господствующими ветрами являются ветры северного, северо-западного и северо-восточного направлений. Среднегодовая скорость ветра 3,2 м/сек.

### *Рельеф*

Территория земледелия находится в пределах Предбайкальской впадины, относящейся к Средне-Сибирскому плоскогорью. Абсолютные отметки высот 400-600 метров. На протяжении землепользования формы рельефа значительно меняются.

С северо-востока на юго-запад территория землепользования пересекается рекой Кудой с довольно широкой поймой. Правобережье спокойно переходит в возвышенную часть с широкими падами в северо-западной части и резко – в северной части. Левый берег реки Куды имеет крутые берега. Склоны увалов круто выступают над поймой 45-70°, часто обнажая коренные породы. Левый крутой

Инв. № подл.	Подп. и дата					Лист
	Инв. № дубл.					
Взам. инв. №	Подп. и дата					Лист
	Инв. № дубл.					
ПРОЕКТ НА ПРОВЕДЕНИЕ РАБОТ ПО ЛИКВИДАЦИИ НЕСАНКЦИОНИРОВАННОЙ СВАЛКИ ТКО						Лист
Изм.	Лист	№ докум.	Подп.	Дата		

берег покрыт небольшими массивами леса и кустарников, чередующимися каменными пастбищами. Юго-восточная часть представляет собой водораздел реки Куды и Ордушки. Невысокие увалы имеют крутые склоны западного направления и более плавные, пологие – восточного направления.

Чересполосный участок пересечён с востока на запад ручья Ишин-Гол, впадающим в реку Ирсай. Более выровненная западная часть чересполосного участка отделена широкой падью Хурай-Елга от холмистой, расчленённой восточной части.

Пойма реки Куды заочкарена, местами заболочена, засолена. Используется в качестве выгонов.

На всей территории развит микрорельеф. Рельеф, как один из факторов почвообразования, оказывает влияние на формирование почв. На повышенных элементах рельефа располагаются дерново-карбонатные, серые лесные и дерново-подзолистые почвы. По нижним частям склонов, равнинным участкам формируются, в основном, дерново-карбонатные, высокогумусные, чернозёмы. По падям, распадкам залегают лугово-чернозёмные и луговые почвы. В долине реки формируются пойменные, луговые и болотные почвы.

### *Гидрография и гидрология*

По гидрологическому районированию территория землепользования относится к маловодному, частично закарчованному и заболоченному, со снеговым и дождевым питанием рек району.

Гидрографическая сеть представлена реками Кудой, Сухой Куядой, ручьём Ишин-Голом. Наиболее крупная из них река Куда. Ширина её до 10 метров, глубина 1 метр. Вода мутная из-за большого количества взвешенных частиц. Пойма реки Куды до 1 км шириной. Протекает река Куда с северо-востока на юго-запад. Русло её извилистое, пойма изрезана старицами, заболочена.

Речка Сухая Куяда впадает в р. Куду в центральной части территории землепользования, русло извилистое. Ручей Ишин-Гол протекает по чересполосному

Инва. № подл.						Изм.	Лист	№ докум.	Подп.	Дата	ПРОЕКТ НА ПРОВЕДЕНИЕ РАБОТ ПО ЛИКВИДАЦИИ НЕСАНКЦИОНИРОВАННОЙ СВАЛКИ ТКО	Лист
												11
Инва. № дубл.												
Взам. инв. №												
Подп. и дата												
Подп. и дата												

участку с востока на запад. Воду рек местное население для питьевых целей не использует. Население использует из колодцев и скважины, вода в них жёсткая.

### ***Растительность***

По геоботаническому районированию Иркутской области территория землепользования относится к Ольхоно-Приангарскому сосново-лесостепному округу с различной степной растительностью, к Ольхонско-Кудинскому подокругу, для которого характерно преобладание мелкодерновинно-злаковых формаций: тонконоговых и типчаковых. Реже встречаются кистевидно-мятликовые. Естественные кормовые угодья расположены в поймах, по пологим склонам и невысоким террасам.

На пастбищах преобладает типчак, вероника седая, кермес, полынь холодная, ежовник, лапчатка белойойлочная, горечавка, прострел, эдельвейс. По опушкам леса, сухим падам растут клубника, лапчатка, зопник клубневидный. В поймах рек много осоки. На каменистых склонах встречаются участки, занятые пижмой сибирской. Пастбища в течение лета подвергаются интенсивному выпасу, поэтому травостой угнетён, выбит, особенно на крутых склонах. Лес располагается по высоким, схломлённым элементам рельефа. Леса угнетённые, вторичные, смешанные: осина, берёза, сосна, лиственница. Подлесок: спирея, кизильник черноплодный, боярышник. В сосняках в угнетённом состоянии встречается рододендрон. В благоприятные годы большое развитие получает микрофлора. В травостое леса: бобовые злаки, из разнотравья: грушанка, майник, кошачья лапка, костяника, крестовник, скерда; в смешанных лесах – лютик, зопник, борщевик, лилия и др.

### ***Геология и почвообразующие породы***

В геологическом отношении территория землепользования сложена в основном древними осадочными породами кембрийского возраста, лишь в западной части и всхолмленная гряда левого борта р. Куды выполнена породами юрского возраста.

Подп. и дата					
Инв. № дубл.					
Взам. инв. №					
Подп. и дата					
Инв. № подл.					
Изм.	Лист	№ докум.	Подп.	Дата	ПРОЕКТ НА ПРОВЕДЕНИЕ РАБОТ ПО ЛИКВИДАЦИИ НЕСАНКЦИОНИРОВАННОЙ СВАЛКИ ТКО
					Лист 12

Юрские отложения представлены жёлтыми, желтовато-серыми, неравномерно-зернистыми, слабо сцементированными песчаниками, частично окарибонированными.

Породы кембрийского возраста представлены нижним и верхним кембрием. Нижнекембрийские породы представлены доломитами и известняками.

Верхнекембрийские породы – красноцветные, представлены известковистыми песчаниками, мергелями и глинами.

В результате выветривания коренных пород и переотложения материала образовались четвертичные отложения, которые и являются почвообразующими породами. На водоразделах и верхних частях склонов они менее мощные (1-2 м), чем у подножья и на пологих склонах. Четвертичные отложения генетически связаны с коренными породами и отображают их свойства.

Почвообразующие породы верхнего кембрия имеют красновато-коричневый оттенок, в основном, тяжело – и среднесуглинистый механический состав. Почвообразующие породы нижнего кембрия имеют сероватый оттенок.

Элювий-делювий юрских отложений имеет жёлто-бурый цвет, представлены различным механическим составом с включениями гальки и гравия.

На кембрийских породах сформировались дерново-карбонатные почвы, на юрских отложениях – серые лесные и дерново-подзолистые.

Почвы, сформированные на карбонатных породах, содержат по всему профилю карбонаты. Дерново-карбонатные типичные почвы имеют щелочную реакцию с поверхности, что ухудшает их агропроизводственные свойства.

Лессовидные отложения занимают незначительную площадь в северной части основного участка. Они богаты карбонатами. На них сформировался чернозём карбонатный. Аллювиальные отложения, распространены в поймах р. Куды, р. Сухой Куяды, руч. Ишин-Гола. Они представлены средне-, легкоглинистыми наносами. Обогащены карбонатами и засолены легкорастворимыми солями. На современных аллювиальных отложениях сформировались лугово-чернозёмные, луговые, пойменные луговые и болотные почвы.

Инв. № подл.	Подп. и дата		Инв. № дубл.	Подп. и дата		Взам. инв. №	Инв. № дубл.	Подп. и дата	Инв. № подл.	Изм.	Лист	№ докум.	Подп.	Дата	ПРОЕКТ НА ПРОВЕДЕНИЕ РАБОТ ПО ЛИКВИДАЦИИ НЕСАНКЦИОНИРОВАННОЙ СВАЛКИ ТКО	Лист
																13

Материнские породы в сочетании с другими факторами почвообразования обуславливают значительную пестроту почвенного покрова и его комплексность.

### ***Почвы***

Дерново-карбонатные почвы распространены по всей территории землепользования. Они занимают склоны увалов различной экспозиции, выположенные вершины увалов.

Материнскими породами дерново-карбонатных почв являются продукты выветривания кембрийских известняков и доломитов.

По содержанию гумуса почвы делятся на:

малогумусные – менее 3%

среднегумусные – 3-5 %

многогумусные – более 5%

По мощности гумусного горизонта делятся на:

маломощные – менее 20 см

среднемощные – 20-40 см

мощные – более 40 см.

### ***Особо охраняемые природные территории***

Охраняемых природных территорий (заповедников, заказников, памятников природы) на земельном участке с кадастровым номером 85:06:030503:3 и в непосредственной близости от него не установлено. Сведения представлены в Приложении к проекту на стр. 77-85.

### ***Воздействие проектируемых объектов на растительность***

Основные виды воздействия на растительный покров территории в процессе производства работ на объекте:

- частичное уничтожение растительных сообществ в месте производства работ объекта;
- сокращение ресурсов полезных видов растений;

Ив. № подл.		Подп. и дата				ПРОЕКТ НА ПРОВЕДЕНИЕ РАБОТ ПО ЛИКВИДАЦИИ НЕСАНКЦИОНИРОВАННОЙ СВАЛКИ ТКО	Лист
							14
Изм.	Лист	№ докум.	Подп.	Дата			

- повреждение растительности на границе с полосой отвода под производство работ;

- нарушения растительного покрова как следствие активизации деструктивных процессов в зоне расположения объекта.

На участках, где нарушен почвенно-растительный покров земли, или на участках после проведения технической рекультивации принят мелиоративный период восстановления плодородия сельхозугодий (3 года), что наиболее вероятно для восстановления почвенного покрова, предотвращения эрозионных процессов. В течение данного периода проводится комплекс агротехнических мероприятий.

#### *Непредвиденные ситуации (чрезвычайные ситуации)*

Загрязнение атмосферы, вызванное работой автотранспорта, двигателей строительных машин и механизмов, может привести к угнетению растительных сообществ в зоне объекта. Присутствие пыли и загрязняющих веществ в атмосфере может вызвать временную задержку роста и развития растений, снижение продуктивности, появление морфофизиологических отклонений, накопление загрязняющих веществ в организмах растений и дальнейшую передачу их по трофическим цепям.

Планный объем выбросов при работах вряд ли вызовет устойчивое нарушение в растительном покрове, этот вид воздействия в период проведения работ не окажет существенного воздействия.

Небольшие утечки ГСМ, потери различного мусора могут способствовать появлению участков с пониженным разнообразием растений или даже пятен, лишенных растительности, но это воздействие также будет локальным и незначительным.

Инв. № подл.	Подп. и дата	Взам. инв. №	Инв. № дубл.	Подп. и дата	ПРОЕКТ НА ПРОВЕДЕНИЕ РАБОТ ПО ЛИКВИДАЦИИ НЕСАНКЦИОНИРОВАННОЙ СВАЛКИ ТКО					Лист
										15
Изм.	Лист	№ докум.	Подп.	Дата						

## *Мероприятия по охране растительного и животного мира*

С целью минимизации отрицательных воздействий на территорию при производстве работ на объекте необходимо максимально использовать существующую подъездную дорогу.

Что касается дикой фауны, то выявленные в районе работ представители животного мира хорошо приспособлены к проживанию в условиях антропогенного воздействия.

Эти виды настолько жизнеспособны, что на них не скажется влияние проводимых работ, численность их стабильна.

Инв. № подл.	Подп. и дата	Взам. инв. №	Инв. № дубл.	Подп. и дата					
					Изм.	Лист	№ докум.	Подп.	Дата
					ПРОЕКТ НА ПРОВЕДЕНИЕ РАБОТ ПО ЛИКВИДАЦИИ НЕСАНКЦИОНИРОВАННОЙ СВАЛКИ ТКО				

**2.2. Основные технико-экономические показатели ликвидации несанкционированной свалки ТКО на землях сельскохозяйственного назначения, расположенной на земельном участке с кадастровым номером 85:06:030503:3, по адресу: Иркутская область, Эхирит-Булагатский район, 0,1 км западнее п. Бозой**

№ п/п	Наименование показателя	Ед. изм.	Величина показателя
1	Общая площадь несанкционированной свалки ТКО	м <sup>2</sup>	183 241 и 847
2	Количество муниципальных районов	р-нов	1
3	Сметная стоимость ликвидации несанкционированной свалки ТКО – всего (включая НДС)	тыс. руб.	42 676,13716
4	Затраты на размещение мусора на специализированном полигоне (включая непредвиденные затраты 2%)	тыс. руб.	29 593,62760
5	Общая стоимость работ и размещение мусора на специализированном полигоне (включая НДС 20% и непредвиденные затраты 2%)*	тыс. руб.	78 188,50
6	Затраты на 1 га работ по ликвидации несанкционированной свалки ТКО (включая НДС)	тыс. руб./га	2 328,962
7	Общая продолжительность работ	маш. час.	17 682,18
8	Общая продолжительность работ	чел. час.	24 880,02

\* Общая стоимость работ и размещение мусора на специализированном полигоне указана из расчета суммы работ и затрат с учетом НДС 20% и непредвиденных затрат 2%, а именно:

Стоимость работ по ликвидации несанкционированной свалки без учета НДС 20% и непредвиденных затрат 2% составляет 34 866,13 тыс. рублей.

Затраты на размещение мусора на специализированном полигоне без учета НДС 20% и непредвиденных затрат 2% составляет 29 013,36 тыс. рублей.

$$34\ 866,13 + 29\ 013,36 = 63\ 879,49 \text{ тыс. руб.}$$

$$63\ 879,49 \times 2\% \text{ (непредвиденные затраты)} = 1\ 277,5898 \text{ тыс. руб.}$$

$$63\ 879,49 + 1\ 277,5898 = 65\ 157,0798 \text{ тыс. руб.}$$

$$65\ 157,0798 \times 20\% \text{ (НДС)} = 13\ 031,41596 \text{ тыс. руб.}$$

$$65\ 157,0798 + 13\ 031,41596 = 78\ 188,49576 \text{ тыс. рублей или } 78\ 188,50 \text{ тыс. рублей.}$$

Ив. № подл.	Подп. и дата
Взам. инв. №	Ив. № дубл.
Подп. и дата	Подп. и дата

Изм.	Лист	№ докум.	Подп.	Дата	ПРОЕКТ НА ПРОВЕДЕНИЕ РАБОТ ПО ЛИКВИДАЦИИ НЕСАНКЦИОНИРОВАННОЙ СВАЛКИ ТКО	Лист
						17

### 2.3. Обоснование планируемых мероприятий по ликвидации несанкционированной свалки ТКО

Целью ликвидации несанкционированной свалки ТКО является восстановление хозяйственной ценности нарушенных природных комплексов и угодий, а также устранение отрицательных последствий воздействия нарушенных земель на окружающую среду.

В связи с отсутствием в настоящее время на территории Иркутской области предприятия по переработке ТКО работы по ликвидации несанкционированной свалки ТКО включают в себя очистку участка от навала мусора, погрузку, перевозку и разгрузку твёрдых коммунальных отходов на полигон твёрдых коммунальных отходов, расположенный по адресу: г. Иркутск, 5-й км Александровского тракта.

Организация и проведение работ по устройству полигона временного хранения и переработке бытовых отходов должны выполняться в соответствии с требованиями Постановления Главного государственного санитарного врача РФ от 28.01.2021 № 3 «Об утверждении санитарных правил и норм СанПиН 2.1.3684-21 «Санитарно-эпидемиологические требования к содержанию территорий городских и сельских поселений, к водным объектам, питьевой воде и питьевому водоснабжению, атмосферному воздуху, почвам, жилым помещениям, эксплуатации производственных, общественных помещений, организации и проведению санитарно-противоэпидемических (профилактических) мероприятий».

Инв. № подл.	Подп. и дата				
	Инв. № дубл.				
Изм.	Лист	№ докум.	Подп.	Дата	Лист
					18

## **РАЗДЕЛ III СОДЕРЖАНИЕ, ОБЪЕМЫ И СРОКИ ВЫПОЛНЕНИЯ РАБОТ ПО ЛИКВИДАЦИИ НЕСАНКЦИОНИРОВАННОЙ СВАЛКИ ТКО**

### **3.1. Сведения об источниках получения информации для проведения работ**

Виды и объемы работ, необходимые для ликвидации несанкционированной свалки ТКО определены на основании данных Технического отчета по результатам установления объемов несанкционированной свалки 99/2023-ГР (подготовлен ООО ПИЦ «Лестер») и результатов визуального обследования специалистами федерального государственного бюджетного учреждения «Центр агрохимической службы «Иркутский» с участием представителя ФКУ ИК-40 ГУФСИН России по Иркутской области.

### **3.2. Состав, последовательность, объемы и сроки выполнения работ**

Для ликвидации несанкционированной свалки ТКО на землях сельскохозяйственного назначения, расположенной на земельном участке с кадастровым номером 85:06:030503:3, по адресу: Иркутская область, Эхирит-Булагатский район, 0,1 км западнее п. Бозой, необходимо произвести следующие работы: очистка участка от навала мусора, погрузка, перевозка, разгрузка ТКО на специализированный полигон.

#### **Мероприятия в составе ликвидации свалки ТКО:**

- Очистка участка от навала мусора с разработкой грунта на общей площади: 183 241 м<sup>2</sup> и 847 м<sup>2</sup>, где 847 м<sup>2</sup> – площадь дна рва, заполненная мусором.

Общий объем навала мусора - 57 555 м<sup>3</sup>.

- Погрузка ТКО. Объем: 57 555 м<sup>3</sup> × 0,7 т/м<sup>3</sup> (удельный вес) = 40 288,5 т;

- Перевозка ТКО на специализированный полигон г. Иркутск, 5-й км Александровского тракта: 40 288,5 т;

- Расстояние перевозки отходов: 91 км;

- Выгрузка ТКО на полигоне: 40 288,5 т.

Инва. № подл.	Подп. и дата	Взам. инв. №	Инва. № дубл.	Подп. и дата	Инва. № подл.	ПРОЕКТ НА ПРОВЕДЕНИЕ РАБОТ ПО ЛИКВИДАЦИИ НЕСАНКЦИОНИРОВАННОЙ СВАЛКИ ТКО				Лист
						Изм.	Лист	№ докум.	Подп.	Дата

Для определения стоимости работ использовался программный комплекс «ГРАНД-Смета» (версия 14.2.3.48554).

Мероприятия потребуют значительные финансовые и трудовые затраты.

Стоимость работ по ликвидации ТКО может составить 42 676,13716 тыс. рублей (с учётом НДС), из расчёта по состоянию на 4 квартал 2024 года.

В расчёте на 1 га работ по ликвидации ТКО затраты могут составить 2 328,962 тыс. рублей.

Затраты на размещение мусора на специализированном полигоне могут составить 29 593,62760 тыс. рублей (с учетом непредвиденных затрат 2%).

Общая стоимость работ и затрат может составить 78 188,50 тыс. рублей (с учетом НДС 20% и непредвиденных затрат 2%). Сведения представлены в Объектном сметном расчете №02-02 на стр. 35.

### Сроки выполнения работ

Сроки проведения и окончания работ: с 15 марта 2027 года до 15 декабря 2027 года.

Срок окончания работ определяется в зависимости технических возможностей и производительности применяемой техники, а также от количества единиц техники, численности рабочих и режима проведения работ.

Инв. № подл.	Подп. и дата	Взам. инв. №	Инв. № дубл.	Подп. и дата	ПРОЕКТ НА ПРОВЕДЕНИЕ РАБОТ ПО ЛИКВИДАЦИИ НЕСАНКЦИОНИРОВАННОЙ СВАЛКИ ТКО					Лист
										20
Изм.	Лист	№ докум.	Подп.	Дата						

Инва. № подл.	Подп. и дата	Взам. инв. №	Инв. № дубл.	Подп. и дата
Изм.	Лист	№ докум.	Подп.	Дата

Технологическая схема (карта) механизированных работ по ликвидации несанкционированной свалки ТКО на землях сельскохозяйственного назначения, расположенной на земельном участке с кадастровым номером 85:06:030503:3 по адресу: Иркутская область, Эхирит-Булагатский район, 0,1 км западнее п. Бозой

№ п/п	Технологическая операция	Ед. изм.	Объем	Кол-во рабочих часов		Шифр ресурса	Используемая техника, машины	Специальные требования
				Т/з мех.	Т/з осн. раб.			
1	2	3	4	5	6	7	8	9
<b>Ликвидация ТКО</b>								
1	Очистка участка от мусора с разработкой грунта	100 м2	1832,41	0,00	7164,7231	1-100-20	Затраты труда рабочих. Средний разряд работы 2,0.	
2	Очистка дна рва от мусора с разработкой грунта	100 м2	8,47	0,00	33,1177	1-100-20	Затраты труда рабочих. Средний разряд работы 2,0.	
3	Погрузка в автотранспортное средство: ТКО	т	40288,5	1342,95	1342,95	45-1	Затраты труда рабочих	
4	Перевозка грузов I класса автомобилями-самосвалами грузоподъемностью до 15 т по дорогам с усовершенствованным (асфальтобетонным, цементобетонным, железобетонным, обработанным органическим вяжущим) дорожным покрытием на расстояние 91 км	т	40288,5	16294,46	16294,46	02-15-1-01-0091	Автомобили-самосвалы	Полигон ТКО
5	Разгрузка с автотранспортного средства: ТКО	т	40288,5	44,77	44,77	45-2	Автомобили-самосвалы	Полигон ТКО
<b>ВСЕГО:</b>				<b>17 682,18</b>	<b>24 880,02</b>			

Примечание: количество рабочих часов определено без учёта времени технологических перерывов и простоев по различным причинам

Директор ФГБУ "ЦАС "Иркутский"

Главный инженер проекта

Начальник ПСО

М.В. Бутырин

Т.Н. Сосницкая

С.И. Черкасов



### 3.3. Контроль качества по ликвидации несанкционированной свалки ТКО

Контроль качества работ осуществляется путем систематического наблюдения и проверки соответствия выполняемых работ требованиям проекта и нормативно-техническим требованиям.

Производственный контроль проводится с целью обеспечения требуемого качества выполнения отдельных технологических операций в соответствии с требованиями проекта, действующей нормативно-технической документации, технологических карт и своевременной корректировки выполнения этих операций в случае выхода контролируемых параметров за допустимые пределы. Производственный контроль качества осуществляется соответствующими службами подрядной организации. Производственный контроль выполняется непрерывно в течение всего процесса ликвидации свалки ТКО и включает две стадии: входной и операционный контроль.

Окончательное освидетельствование качества работ производится приемочной комиссией. Приемка объекта производится после завершения всего процесса ликвидации свалки ТКО на данном участке землепользователя.

В соответствии с Положением о государственном земельном контроле (надзоре) Федеральной службой по ветеринарному и фитосанитарному надзору (ее территориальными органами) осуществляется государственный земельный контроль (надзор) за соблюдением:

а) обязательных требований о запрете самовольного снятия, перемещения и уничтожения плодородного слоя почвы, порчи земель в результате нарушения правил обращения с пестицидами, агрохимикатами или иными опасными для здоровья людей и окружающей среды веществами и отходами производства и потребления;

б) обязательных требований по улучшению земель и охране почв от ветровой, водной эрозии и предотвращению других процессов, ухудшающих качественное состояние земель, защите земель от зарастания деревьями и кустарниками, сорными растениями;

в) обязательных требований по использованию земельных участков из земель сельскохозяйственного назначения, оборот которых регулируется Феде-

Инв. № подл.	Подп. и дата	Взам. инв. №	Инв. № дубл.	Подп. и дата	Инв. № инв.	Подп. и дата	Изм.	Лист	№ докум.	Подп.	Дата	ПРОЕКТ НА ПРОВЕДЕНИЕ РАБОТ ПО ЛИКВИДАЦИИ НЕСАНКЦИОНИРОВАННОЙ СВАЛКИ ТКО	Лист
													22

ральным законом «Об обороте земель сельскохозяйственного назначения», для ведения сельскохозяйственного производства или осуществления иной связанной с сельскохозяйственным производством деятельности;

г) обязательных требований в области мелиорации земель, при нарушении которых рассмотрение дел об административных правонарушениях осуществляет Федеральная служба по ветеринарному и фитосанитарному надзору (ее территориальные органы);

д) обязательных требований по рекультивации земель при осуществлении строительных, мелиоративных, изыскательских и иных работ, в том числе работ, осуществляемых для внутрихозяйственных или собственных надобностей;

е) исполнения предписаний об устранении нарушений обязательных требований, выданных должностными лицами Федеральной службы по ветеринарному и фитосанитарному надзору (ее территориальных органов) в пределах их компетенции.

### **3.4. Санитарно-гигиенические требования при проведении работ по ликвидации несанкционированной свалки ТКО**

Организация и проведение работ выполняются на основании проектов, разработанных с учетом требований действующей нормативной документации, а также Санитарных правил, изложенных в СП 2.2.3670-20 «Санитарно-эпидемиологические требования к условиям труда».

Заказчик и подрядчик, обязаны выполнять требования санитарного законодательства, а также постановлений, предписаний и санитарно-эпидемиологических заключений должностных лиц осуществляющих государственный санитарно-эпидемиологический контроль, в том числе: обеспечивать безопасность для здоровья человека выполняющего работы, осуществлять производственный контроль за соблюдением санитарных правил и проведением санитарно-эпидемиологических (профилактических) мероприятий на площадке производства восстановительных работ, в соответствии с санитарными правилами СП 1.1.1058-01 «Организация и проведение производственного контроля за со-

Инт. № подл.	Подп. и дата	Взам. инв. №	Инв. № дубл.	Подп. и дата	Проект на проведение работ по ликвидации несанкционированной свалки ТКО	Лист
						23
Изм.	Лист	№ докум.	Подп.	Дата		

блюдением санитарных правил и выполнением санитарно-противоэпидемических (профилактических) мероприятий».

Производство работ на объекте следует вести в технологической последовательности, при необходимости совмещения работ проводятся дополнительные мероприятия по обеспечению условий труда, отвечающих требованиям СП 2.2.3670-20 «Санитарно-эпидемиологические требования к условиям труда».

Рабочие машины, транспортные средства, производственное оборудование (машины мобильные и стационарные), средства механизации, приспособления должны соответствовать требованиям санитарных правил и гигиенических нормативов.

Оборудование, при работе которого возможны выделения вредных газов, паров и пыли, должно поставляться в комплекте со всеми необходимыми укрытиями и устройствами, обеспечивающими надежную герметизацию источников выделения вредных веществ. Укрытия должны иметь устройства для подключения к аспирационным системам (фланцы, патрубки и т.д.) для механизированного удаления отходов производства.

Машины, транспортные средства, производственное оборудование и другие средства механизации используются по назначению и применяются в условиях, установленных заводом-изготовителем.

При использовании машин, транспортных средств в условиях, установленных эксплуатационной документацией, уровни шума, вибрации, запыленности, загазованности на рабочем месте машиниста (водителя), а также в зоне работы машин (механизмов) не должны превышать действующие гигиенические нормативы.

Персонал, эксплуатирующий средства механизации, оснастку, приспособления и ручные машины, до начала работ обучается безопасным методам и приемам работ согласно требованиям инструкций завода-изготовителя и санитарных правил.

Ив. № подл.	Подп. и дата				Изм.	Лист	№ докум.	Подп.	Дата	ПРОЕКТ НА ПРОВЕДЕНИЕ РАБОТ ПО ЛИКВИДАЦИИ НЕСАНКЦИОНИРОВАННОЙ СВАЛКИ ТКО	Лист
	Ив. № дубл.										24
Взам. инв. №											
Подп. и дата											

Не допускается использование полимерных материалов и изделий с токсичными свойствами без положительного санитарно-эпидемиологического заключения, оформленного в установленном порядке.

Материалы, содержащие вредные вещества, хранятся в герметически закрытой таре.

Работодатель обеспечивает выдачу смывающих и обезвреживающих средств в соответствии с установленными нормами работникам, занятым на работах, связанных с загрязнением тела.

При работах с веществами, вызывающими раздражение кожи рук, должны выдаваться профилактические пасты и мази, а также смывающие и дезинфицирующие средства.

Устройство и оборудование санитарно-бытовых зданий и помещений, предусмотренных в проектах производства работ, должно быть завершено до начала работ.

### **3.5. Техника безопасности при проведении работ по ликвидации несанкционированной свалки ТКО**

#### **3.5.1. Общие требования**

Для выполнения работ подрядной организацией должен быть разработан план производства работ, содержащий решения и мероприятия, обеспечивающие безопасность труда и пожарную безопасность. Производство работ по участкам должно соответствовать требованиям:

- СНиП 12-03-2001 (зарегистрировано в Минюсте РФ 09.08.2001 № 2862) «Безопасность труда в строительстве. Часть 1. Общие требования»;
- СНиП 12-04-2002 (зарегистрировано в Минюсте России 18.10.2002 года № 3880) «Безопасность труда в строительстве. 2-ая часть. Строительное производство»;
- Постановление Правительства Российской Федерации от 16 сентября 2020 года № 1479 (ред. от 30.03.2023) «Правила противопожарного режима в Российской Федерации»;

Инв. № подл.	Подп. и дата				Инв. № дубл.	Взам. инв. №	Подп. и дата	Инв. № подл.	ПРОЕКТ НА ПРОВЕДЕНИЕ РАБОТ ПО ЛИКВИДАЦИИ НЕСАНКЦИОНИРОВАННОЙ СВАЛКИ ТКО					Лист	
														25	
	Изм.	Лист	№ докум.	Подп.										Дата	

- Федерального закона от 21.07.1997 г. № 116-ФЗ (с изм. и доп., вступ. в силу с 01.09.2024 г.);

- Требований санитарно-гигиенических норм и правил Минздрава России.

Кроме того, подрядная организация должна разрабатывать инструкции по технике безопасности с учетом местных условий, утверждаемые главным инженером организации.

Организация участков работ и рабочих мест должна обеспечивать безопасность труда работающих на всех этапах выполнения работ.

Работы, организация погрузо-разгрузочных площадок, складирование материалов, устройство проездов и переездов в охранной зоне инженерных коммуникаций сторонних предприятий должны выполняться при наличии согласованного проекта производства работ и письменного разрешения всех предприятий, эксплуатирующих коммуникации.

Работы в охранных зонах воздушных и кабельных линий электропередачи, должны выполняться только при наличии согласованного проекта производства работ и письменного разрешения предприятий, эксплуатирующих воздушные и кабельные линии электропередачи.

При прохождении электрических кабелей и кабелей связи в зоне производства работ, производители работ (мастера, бригадиры, машинисты и др.) должны быть предупреждены об опасности поражения электрическим током.

До оформления всех необходимых документов проведение работ в охранных зонах воздушных и кабельных линий электропередачи запрещается. В случае обнаружения при выполнении работ подземных коммуникаций, не обозначенных в технической документации, необходимо прекратить работы, принять неотложные меры по их предохранению от повреждений и вызвать на место работ представителя эксплуатирующего предприятия.

Инв. № подл.	Подп. и дата					
	Инв. № дубл.					
Взам. инв. №	Подп. и дата					
	Инв. № дубл.					
Изм.	Лист	№ докум.	Подп.	Дата	ПРОЕКТ НА ПРОВЕДЕНИЕ РАБОТ ПО ЛИКВИДАЦИИ НЕСАНКЦИОНИРОВАННОЙ СВАЛКИ ТКО	Лист
						26

### 3.5.2. Требования безопасности при эксплуатации машин и механизмов

Рабочие машины, транспортные средства, производственное оборудование (машины мобильные и стационарные), средства механизации, приспособления, оснастка (домкраты, грузовые лебедки и электротали и др.), ручные машины и инструмент должны соответствовать требованиям государственных стандартов по безопасности труда, а вновь приобретаемые - как правило, иметь сертификат на соответствие требованиям безопасности труда.

Запрещается эксплуатация указанных выше средств механизации без предусмотренных их конструкцией ограждающих устройств, блокировок, систем сигнализации и других средств коллективной защиты работающих.

Эксплуатация рабочих машин и механизмов должна осуществляться в соответствии с требованиями соответствующих нормативных документов.

Эксплуатация машин и других средств механизации, подконтрольных органам Ростехнадзора, должна проводиться с учётом требований нормативных документов, утверждённых этим органом.

Средства механизации, вновь приобретённые, арендованные или после капитального ремонта – неподконтрольные органам государственного надзора, допускаются к эксплуатации после их освидетельствования и опробования лицом, ответственным за их эксплуатацию. Машины, транспортные средства, производственное оборудование и другие средства механизации должны использоваться по назначению и применяться в условиях, установленных заводом-изготовителем.

Организации или физические лица, применяющие машины, транспортные средства, производственное оборудование и другие средства механизации, должны обеспечить их работоспособное состояние своими силами или с привлечением специализированных организаций. Перечень неисправностей, при которых запрещается эксплуатация средств механизации, устанавливается документацией завода-изготовителя этих средств.

Техническое обслуживание и ремонт транспортных средств, машин и других средств механизации следует осуществлять только после остановки и выключе-

Инв. № подл.	Подп. и дата	Взам. инв. №	Инв. № дубл.	Подп. и дата	Средства механизации, вновь приобретённые, арендованные или после капитального ремонта – неподконтрольные органам государственного надзора, допускаются к эксплуатации после их освидетельствования и опробования лицом, ответственным за их эксплуатацию. Машины, транспортные средства, производственное оборудование и другие средства механизации должны использоваться по назначению и применяться в условиях, установленных заводом-изготовителем.
Изм.	Лист	№ докум.	Подп.	Дата	Техническое обслуживание и ремонт транспортных средств, машин и других средств механизации следует осуществлять только после остановки и выключе-

чения двигателя (привода) при исключении возможности случайного пуска двигателя, самопроизвольного движения машины и её частей, снятия давления в гидро- и пневмосистемах, кроме случаев, которые допускаются эксплуатационной и ремонтной документацией.

При техническом обслуживании и ремонте сборочные единицы машины, транспортного средства, имеющие возможность перемещаться под воздействием собственной массы, должны быть заблокированы механическим способом или опущены на опору с целью исключения их самопроизвольного перемещения.

При техническом обслуживании машин с электроприводом должны быть приняты меры, не допускающие случайной подачи напряжения в соответствии с межотраслевыми правилами по охране труда при эксплуатации электроустановок потребителей.

Рабочие места при техническом обслуживании и текущем ремонте машин, транспортных средств, производственного оборудования и других средств механизации должны быть оборудованы комплектом исправного инструмента, приспособлений, инвентаря, грузоподъёмных приспособлений и средств пожаротушения.

Оставлять без надзора машины, транспортные средства и другие средства механизации с работающим (включённым) двигателем не допускается.

Включение, запуск и работа транспортных средств, машин, производственного оборудования и других средств механизации должны производиться только лицом, за которым они закреплены, имеющим удостоверение на право управления этим средством.

При использовании машин, транспортных средств в условиях, установленных эксплуатационной документацией, уровни шума, вибрации, запыленности, загазованности на рабочем месте машиниста (водителя), а также в зоне работы машин не должны превышать действующие нормы, а освещённость не должна быть ниже предельных значений, установленных действующими нормами.

Инв. № подл.	Подп. и дата
	Инв. № дубл.
Взам. инв. №	Подп. и дата
	Инв. № дубл.

					ПРОЕКТ НА ПРОВЕДЕНИЕ РАБОТ ПО ЛИКВИДАЦИИ НЕСАНКЦИОНИРОВАННОЙ СВАЛКИ ТКО	Лист
Изм.	Лист	№ докум.	Подп.	Дата		28

### 3.5.3. Погрузочно-разгрузочные работы

Погрузо-разгрузочные работы следует выполнять при помощи грузовых машин, механизмов и рабочих. При необходимости поднимать и перемещать грузы вручную следует руководствоваться нормами, установленными действующим законодательством.

Площадки для погрузочных и разгрузочных работ должны быть спланированы с учётом стока поверхностных вод, и иметь уклон не более 5°. Эти площадки должны содержаться в чистоте и порядке, не загромождаться и не захламляться.

При загрузке транспортных средств, следует учитывать, что верх перевозимого груза не должен превышать габариты высоты проездов под мостами, переходами и в тоннелях.

Инв. № подл.	Подп. и дата	Взам. инв. №	Инв. № дубл.	Подп. и дата	ПРОЕКТ НА ПРОВЕДЕНИЕ РАБОТ ПО ЛИКВИДАЦИИ НЕСАНКЦИОНИРОВАННОЙ СВАЛКИ ТКО					Лист
										29
					Изм.	Лист	№ докум.	Подп.	Дата	

### ПОЯСНИТЕЛЬНАЯ ЗАПИСКА

На основании проектной и рабочей документации на проведение работ по ликвидации несанкционированной свалки ТКО, расположенной на земельном участке с кадастровым номером 85:06:030503:3 по адресу: Иркутская область, Эхирит-Булагатский район, 0,1 км западнее п. Бозой составлена сметная документация с применением Приказа №421/пр методика от 04.08.2020 (в ред. пр. №557 пр от 07.07.2022 и №55 пр от 30.01.2024);

Сметная стоимость СМР определена ресурсно-индексным методом с использованием сборников ГЭСН (государственные элементные сметные нормы в редакции Приказа Минстроя РФ от 30.01.2024 № 55 пр, утвержденные и введенные в действие приказом Министерства строительства и жилищно-коммунального хозяйства Российской Федерации от 4 августа 2020 г. № 421/пр (ред. от 30.01.2024).

Переход в уровень текущих цен по состоянию на 4 квартал 2024 г. осуществляется путем применения прогнозных индексов пересчета рекомендованных письмом Минстроя России от 18.10.2024 г. №61327-ИФ 09 прил. 1 (Прочие объекты, Пусконаладочные работы) прил. 4 (Индексы изменения сметных цен услуг на перевозку грузов для строительства автомобильным транспортом).

Стоимость материалов и оборудования, отсутствующих в сметно-нормативной базе, принята по прайс-листам поставщиков в текущем уровне цен на момент их предоставления с пересчетом в базисный уровень цен 2001 (на 01.01.2000 г.). Переход от уровня текущих цен материалов, принятых по прайс-листам поставщиков, по состоянию на 4 квартал 2024 г. осуществляется путем применения прогнозного индекса пересчета, рекомендованного письмом Минстроя России от 18.10.2024 г. №61327-ИФ 09 прил. 1 (Прочие объекты, Пусконаладочные работы) прил. 4 (Индексы изменения сметных цен услуг на перевозку грузов для строительства автомобильным транспортом), а именно: ОЗП=54,45; ЭМ=14,91; ЗПМ=54,45; МАТ=9,14; ПНР=54,45; автомобили-самосвалы =17,68; автомобили - бортовые =19,23.

Стоимость работ по ликвидации несанкционированной свалки ТКО, расположенной на земельном участке с кадастровым номером 85:06:030503:3 по адресу: Иркутская область, Эхирит-Булагатский район, 0,1 км западнее п. Бозой в ценах по состоянию на 4 квартал 2024 года - 42 676,13716 тыс. рублей, в том числе средства на непредвиденные затраты - 2% и НДС 20%.

Стоимость размещения мусора ТКО на полигоне твердых бытовых отходов, Александровский тракт 5 км в ценах согласно прайс-листу на услуги специализированного полигона по тарифу размещения отходов (ТКО) на полигоне - 720,14 руб. с НДС 20%, составила - 29 593,62760 тыс. рублей, в том числе средства на непредвиденные затраты - 2%.

Составил начальник проектно-сметного отдела  С.И. Черкасов

Инд. № подл.	Подп. и дата
Взам. инв. №	Инд. № дубл.
Подп. и дата	Подп. и дата

Изм.	Лист	№ докум.	Подп.	Дата	ПРОЕКТ НА ПРОВЕДЕНИЕ РАБОТ ПО ЛИКВИДАЦИИ НЕСАНКЦИОНИРОВАННОЙ СВАЛКИ ТКО	Лист
						30

Инв. № подл.	Подп. и дата	Взам. инв. №	Инв. № дубл.	Подп. и дата

Изм.	Лист	№ докум.	Подп.	Дата

**ПРОЕКТ НА ПРОВЕДЕНИЕ РАБОТ ПО ЛИКВИДАЦИИ  
НЕСАНКЦИОНИРОВАННОЙ СВАЛКИ ТКО**

Лист  
31

Приложение № 1  
Утверждено приказом № 421 от 4 августа 2020 г. Министром в редакции приказа № 55 от 30 января 2024



**Сводная таблица результатов конкурентного анализа  
Федеральное казенное учреждение «Исправительная колония № 40 Главного управления Федеральной службы исполнения наказаний по Иркутской области»**

**Размещение мусора на полигоне ТКО**

№ п/п	Наименование ресурса, затрат	3	4	5	6	7	8	9	10		11	12		13	14	15	16	17	18	19	20	21	22	23	24	25	26		
									%	руб за единицу измерения без НДС		%	руб за единицу измерения без НДС															Наименование затрат	%
Раздел 1. Размещение мусора на полигоне ТКО																													
1	Код ресурса, затрат	3	4	5	6	7	8	9	10	11	12	13	14	15	16	17	18	19	20	21	22	23	24	25	26	Статус организации - продавец/покупатель (1) / поставщик (2)			
1.1	Размещение мусора	Размещение мусора	
1.1.1	98.99.00.38.384	Размещение мусора	Размещение мусора	Размещение мусора	Размещение мусора	Размещение мусора	Размещение мусора	Размещение Размещение мусора	Размещение мусора	Размещение мусора	Размещение мусора	Размещение мусора	Размещение мусора	Размещение мусора	Размещение мусора	Размещение мусора	Размещение мусора	Размещение мусора	Размещение мусора	Размещение мусора	Размещение мусора	Размещение мусора	Размещение мусора	Размещение мусора	Размещение мусора	Размещение мусора								

Составитель: *(подпись)*  
Проверил: *(подпись)*

С.К. Чурасов  
(Инициал, имя, фамилия (для печати))  
Т.Н. Соколов  
(Инициал, имя, фамилия (для печати))

Инд. № подл.	Подп. и дата	Взам. инв. №	Инв. № дубл.	Подп. и дата
Изм.	Лист	№ докум.	Подп.	Дата

Наименование программного продукта  
Наименование редакции сметных нормативов:

Ремонтный приказ Минстроя России об утверждении дополнений и изменений к сметным нормативам

Результаты письма Минстроя России об индексации сметной стоимости строительства, включаемые в федеральный реестр сметных нормативов и размещаемые в федеральной государственной информационной системе ценообразования в строительстве, подготовленного в соответствии с пунктом 85 Методики расчета индексации сметной стоимости строительства, утвержденной приказом Министерства строительства и жилищно-коммунального хозяйства Российской Федерации от 5 июня 2019 г. № 326/пр

Результаты нормативного правового акта об утверждении оплаты труда, утвержденный в соответствии с пунктом 22(1) Правил мониторинга цен утвержденными постановлением Правительства Российской Федерации от 23 декабря 2018 г. № 1452

Обновление прайм-текущих цен на строительные ресурсы

Наименование субъекта Российской Федерации

Наименование зоны субъекта Российской Федерации

**Федеральное казенное учреждение «Исправительная колония № 40 Главного управления Федеральной службы исполнения наказаний по Иркутской области»**  
(наименование)

проведение работ по ликвидации несанкционированной свалки ТКО, расположенной на земельном участке с кадастровым номером 85:06:030603:3 по адресу: Иркутская область, Эхирит-Булагатский район, 0,1 км западнее п. Болой  
(наименование объекта капитального строительства)

Составлен ресурсно-индексным методом  
Основание проект ликвидации  
(проектная и/или технико-экономическая документация)

Составлен в текущем уровне цен  
Сметная стоимость в том числе:

строительных работ	42 676,14 тыс руб
монтажных работ	31 794,88 тыс руб
оборудования	0,00 тыс руб
прочих затрат	0,00 тыс руб
<b>итого</b>	<b>3 071,25 тыс руб</b>

Средства на оплату труда рабочих  
Средства на оплату труда машинистов  
Нормативные затраты труда рабочих  
Нормативные затраты труда машинистов

	3 071,25 тыс руб
	0,00 тыс руб
	7 197,84 чел.-ч
	чел.-ч

Утверждено приказом Минстроя РФ № 421 от 7 августа 2020 г. в редакции приказа № 557 от 7 июля 2022 г. Поповкина № 3

Директор ФБУ "ЦАС Иркутский" М.В. Бутырин 2025 г.

УТВЕРЖДАЮ: [Подпись]

Генеральный директор ФБУ "ЦАС Иркутский" [Подпись]

Приказ Минстроя России от 30.12.2021 № 1946/пр. Приказ Минстроя России от 04.09.2020 № 421/пр. Приказ Минстроя России от 11.12.2020 № 774/пр

Приказ Минстроя России от 18 мая 2022 г. № 278/пр. Приказ Минстроя России от 26 августа 2022 г. № 793/пр. Приказ Минстроя России от 26 октября 2022 г. № 900/пр. Приказ Минстроя России от 27 декабря 2022 г. № 1133/пр. Приказ Минстроя России от 10 февраля 2023 г. № 84/пр. Приказ Минстроя России от 07.07.2022 № 557/пр. Приказ Минстроя России от 02.09.2021 № 635/пр. Приказ Минстроя России от 26.07.2022 № 611/пр. Приказ Минстроя России от 22.04.2022 № 317/пр

Письмо Минстроя России от 25.11.2024 № 69894-ИД/009

Приказ министерства строительства Иркутской области от 21.03.2024 № 59-10-пр

ЗС, Иркутская область  
Иркутская область (1 зона)

ЛОКАЛЬНЫЙ СМЕТНЫЙ РАСЧЕТ (СМЕТА) № 01-01-01  
(наименование работ и затрат)

ликвидация несанкционированной свалки ТКО, расположенной на земельном участке с кадастровым номером 85:06:030603:3 по адресу: Иркутская область, Эхирит-Булагатский район, 0,1 км западнее п. Болой

Составлен ресурсно-индексным методом  
Основание проект ликвидации  
(проектная и/или технико-экономическая документация)

Составлен в текущем уровне цен  
Сметная стоимость в том числе:

строительных работ	42 676,14 тыс руб
монтажных работ	31 794,88 тыс руб
оборудования	0,00 тыс руб
прочих затрат	0,00 тыс руб
<b>итого</b>	<b>3 071,25 тыс руб</b>

Средства на оплату труда рабочих  
Средства на оплату труда машинистов  
Нормативные затраты труда рабочих  
Нормативные затраты труда машинистов

	3 071,25 тыс руб
	0,00 тыс руб
	7 197,84 чел.-ч
	чел.-ч

№ п/п	Обоснование	Наименование работ и затрат	Единица измерения			Количество			Сметная стоимость, руб		
			на единицу измерения	коэффициенты	весов с учетом коэффициентов	на единицу измерения в базисном уровне цен	индекс	коэффициенты	на единицу измерения в текущем уровне цен	коэффициенты	всего в текущем уровне цен
1	2	3	4	5	6	7	8	9	10	11	12
1	ГЭСН47-01-001-04	Очистка участка от мусора с разрабаткой грунта	100 м2	1832,41	1	1832,41					
		1 ОТ(ЗТ)	чел.-ч			7164,7231					3 057 115,70
		1-100-20 Средний разряд работы 2.0	чел.-ч	3,91		7164,7231			426,69		3 057 115,70
		<b>Итого прямые затраты</b>									<b>3 057 115,70</b>
		ФОТ									3 057 115,70
		НР Отдельные виды затрат, относимые на стоимость прочих работ	%	0							3 057 115,70
		СП Отдельные виды затрат, относимые на стоимость прочих работ	%	0							3 057 115,70
		<b>Всего по позиции</b>							<b>1 665,36</b>		<b>3 057 115,70</b>

Изм.	Лист	№ докум.	Подп.	Дата

Ивн. № подл.	Подп. и дата	Взам. инв. №	Инв. № дубл.	Подп. и дата			
2	ГЭСН47-01-001-04	Очистка дна яры от мусора с разработкой грунта 1 ОТ(ЗТ) 1-100-20 Средний разряд работ 2.0	100 м2 чел-ч чел-ч	8,47 33.1177 33.1177	1 426,69	8,47 33.1177 33.1177	14 130,99 14 130,99 14 130,99
Итого прямые затраты							
ФОТ							
НР Отдельные виды затрат относимые на стоимость прочих работ							
СП Отдельные виды затрат относимые на стоимость прочих работ							
Всего по позиции							
3	45-1	Погрузка в автотранспортное средство:ТКО (Погрузо-разгрузочные работы при перевозке груза (рунт, мусор и подобное))	т	40288,5	1	40288,5	1 668,36 34,91 3 823 781,54
Всего по позиции							
4	02-15-1-01-0091	Перевозка грузов I класса автомобилями-самосвалами грузоподъемностью до 15 т по дорогам с усовершенствованным (асфальтобетонным, цементобетонным, железобетонным, обработанным органическими вяжущими) дорожным покрытием на расстоянии 31 км	т	40288,5	1	40288,5	694,27 27 971 096,90
Всего по позиции							
5	45-2	Разгрузка с автотранспортного средства: ТКО (Погрузо-разгрузочные работы при дополнительной перевозке)	т	40288,5	1	40288,5	27 971 096,90
Всего по позиции							
Итого по смете:							
Всего прямые затраты (справочно)							
в том числе:							
Оплата труда рабочих							
Перевозка							
Строительные работы							
Перевозка							
Прочие затраты							
Отдельные виды работ и затрат, относимые на стоимость прочих работ							
в том числе							
оплата труда							
Всего							
Всего ФОТ (справочно)							
Непредвиденные затраты 2%							
Всего с непредвиденными НДС 20%							
ВСЕГО по смете							
Справочно							
затраты труда рабочих							
7197,8408							

Составил: начальник проектно-сметного отдела

(С.И. Черняков)

Проверил: главный инженер проекта

(П.М. Собинская)

(Должность, подпись (инициалы, фамилия))

1. Зарегистрирован Министерством юстиции Российской Федерации 10 сентября 2019 г., регистрационный № 55869), с изменениями, внесенными приказом Министерства строительства и жилищно-коммунального хозяйства Российской Федерации от 20 февраля 2021 г. № 79/пр (зарегистрирован Министерством юстиции Российской Федерации 9 августа 2021 г., регистрационный № 64577)

\* Под прочими затратами понимаются затраты, учитываемые в соответствии с пунктом 184 Методики.

\* Под прочими работами понимаются затраты, учитываемые в соответствии с пунктами 122-128 Методики.

ПРОЕКТ НА ПРОВЕДЕНИЕ РАБОТ ПО ЛИКВИДАЦИИ  
НЕСАНКЦИОНИРОВАННОЙ СВАЛКИ ТКО

Лист  
33

Изм.	Лист	№ докум.	Подп.	Дата	Инва. № подл.	Подп. и дата	Взам. инв. №	Инва. № дубл.	Подп. и дата
------	------	----------	-------	------	---------------	--------------	--------------	---------------	--------------

Наименование программного продукта  
Наименование редакции сметных нормативов

Разовиты приказа Министрия России об утверждении дополнений и изменений к сметным нормативам

Разовиты письма Министров России об индексации сметной стоимости строительства, включаемые в федеральный реестр сметных нормативов и размещение в федеральной государственной информационной системе ценообразования в строительстве, подготовленного в соответствии с пунктом 85 Методики расчета индексации сметной стоимости строительства, утвержденной приказом Министерства строительства и жилищно-коммунального хозяйства Российской Федерации от 5 июля 2019 г. № 320/пр

Разовиты нормативные правовые акты об утверждении оплаты труда, утверждаемый в соответствии с пунктом 22(1) Правилам мониторинга цен, утвержденными постановлением Правительства Российской Федерации от 23 декабря 2016 г. № 1452

Обновление прайм-текст цен на строительные ресурсы

Наименование субъекта Российской Федерации

Наименование зоны субъекта Российской Федерации

**Федеральное казенное учреждение «Исправительная колония № 40 Главного управления Федеральной службы исполнения наказаний по Иркутской области»**  
(п/аименование)

проведение работ по ликвидации несанкционированной свалки ТКО, расположенной на земельном участке с кадастровым номером 85 06 030503.3 по адресу: Иркутская область, Эхирит-Булагатский район, 0.1 км западнее л. Бозой (п/аименование области)

Составлен ресурсно-индексным методом  
Основание проект ликвидации (Промышля и (или) иной хозяйственной деятельности)

Составлена в текущем уровне цен IV квартал 2024 года

Сметная стоимость 29 593,03 тыс руб.

в том числе:  
строительных работ 0,00 тыс руб  
монтажных работ 0,00 тыс руб  
оборудования 0,00 тыс руб  
прочих затрат 29 013,36 тыс руб.

№ п/п	Обоснование	Наименование работ и затрат	Единица измерения		Количество		индекс	на единицу измерения в базисном уровне цен	коэффициенты	всего в текущем уровне цен	
			4	5	6	7					
1	2	3	4	5	6	7	8	9	10	11	12
Раздел 1. Технологический этап			У	40283,5	1	40288,6	770,14				29 013 360,39
Итого по смете:											
Всего прямые затраты (справочно)											
в том числе											
Материалы											
Прочие затраты											
в том числе											
материалы											
Непроизведенные затраты 2%											
ВСЕГО по смете											
Справочно											
материальные ресурсы, отсутствующие в ФРСН											

Составил: начальник проектно-сметного отдела (С.И. Чернасов)

Проверил: главный инженер проекта (Г.Н. Сосинцев)

1. Зарегистрирован Министерством юстиции Российской Федерации 10 сентября 2019 г., регистрационный № 5566/09 с изменениями, внесенными приказами Министерства строительства и жилищно-коммунального хозяйства Российской Федерации от 20 февраля 2021 г. № 79/пр (зарегистрирован Министерством юстиции Российской Федерации 9 августа 2021 г., регистрационный № 64077).

\* Под прочими затратами понимаются затраты, учитываемые в соответствии с пунктом 184 Методики

\* Под прочими работами понимаются затраты, учитываемые в соответствии с пунктами 122-126 Методики

Приложение № 3  
Утверждено приказом Министров РФ № 421 от 4 августа 2020 г. в редакции приказа № 557 от 7 июля 2022 г.

Иркутская область  
УТВЕРЖДАЮ:  
Директор ФГБУ "ЦАС" Иркутский М.В. Вугурин  
2025 г.

Изменения в сметные нормы, федеральные единичные расценки и отдельные составные части сметных нормативов приказом Министров России от 26 декабря 2019 г. № 87/пр, 872/пр, 874/пр, 875/пр, 876/пр (в ред. приказа от 30.03.2020 № 171/пр, 172/пр, от 01.06.2020 № 246/пр, 249/пр, от 20.10.2020 № 635/пр, 636/пр, от 09.02.2021 № 50/пр, от 24.06.2021 № 320/пр, 321/пр, от 24.06.2021 № 407/пр, 408/пр, от 14.10.2021 № 749/пр, 748/пр)

Приказы Министров России от 26 декабря 2019 г. № 87/пр, 872/пр, 874/пр, 875/пр, 876/пр, от 30.03.2020 № 171/пр, 172/пр, от 01.06.2020 № 246/пр, 249/пр, от 20.10.2020 № 635/пр, 636/пр, от 09.02.2021 № 50/пр, от 24.06.2021 № 320/пр, 321/пр, от 24.06.2021 № 407/пр, 408/пр, от 14.10.2021 № 745/пр, 746/пр, 325/пр, от 20.10.2020 № 635/пр, 636/пр, от 09.02.2021 № 50/пр, от 24.06.2021 № 320/пр, 321/пр, от 24.06.2021 № 407/пр, 408/пр, от 14.10.2021 № 745/пр, 746/пр, 325/пр.

Письмо Министров России от 25.11.2024 № 608/н.444-09

Приказ министерства строительства Иркутской области от 21.03.2024 № 59-10-пр

38: Иркутская область  
Иркутская область (1 зона)

Средства на оплату труда рабочих  
Средства на оплату труда мастеров  
Нормативные затраты на материалы  
Нормативные затраты на эксплуатацию машинистов

0,00 тыс руб.  
0,00 тыс руб.  
чел.-ч.  
чел.-ч.

Сметная стоимость, руб

на единицу измерения в текущем уровне цен

коэффициенты

всего в текущем уровне цен

**Федеральное казенное учреждение «Исправительная колония №40 Главного Управления Федеральной службы исполнения наказаний по Иркутской области»**  
*(наименование)*

проведение работ по ликвидации несанкционированной свалки ТКО, расположенной на земельном участке с кадастровым номером 85:06:030503:3 по адресу: Иркутская область, Эжирит-Булагатский район, 0, 1 км западнее п. Бозой  
*(наименование объекта)*

**ОБЪЕКТНЫЙ СМЕТНЫЙ РАСЧЕТ (СМЕТА) № 02-02**

Основание: проект ликвидации *(проектная и (или) иная техническая документация)*  
Сметная стоимость: 78 188,6 тыс. руб.

Расчетный измеритель объекта капитального строительства: \_\_\_\_\_ *(количество)*  
Показатель единичной стоимости на расчетный измеритель объекта капитального строительства: \_\_\_\_\_ *(измеритель)*

Составлен в текущем уровне цен

№ п/п	Обоснование	Наименование локальных сметных расчетов (смет), затрат	Сметная стоимость, тыс. руб.					всего
			Строительных (ремонтно-строительных, ремонтно-реставрационных) работ	монтажных работ	оборудования	прочих затрат		
1	2	3	4	5	6	7	8	
<b>Локальные сметы (расчеты)</b>								
1	01-01-01	ликвидация несанкционированной свалки ТКО, расположенной на земельном участке с кадастровым номером 85:06:030503:3 по адресу: Иркутская область, Эжирит-Булагатский район, 0, 1 км западнее п. Бозой	31 794,88			3 071,25	34 866,13	
2	СР-1	Размещение мусора на полигоне	31 794,88			29 013,36	29 013,36	
		<b>Итого "Локальные сметы (расчеты)"</b>				<b>641,69</b>	<b>63 879,49</b>	
<b>Непредвиденные затраты</b>								
3	Приказ от 4.08.2020 № 421/пр п.179	Непредвиденные затраты для объектов капитального строительства производственного назначения - 2%	635,90				1 277,59	
		<b>Итого "Непредвиденные затраты"</b>	<b>635,90</b>			<b>641,69</b>	<b>1 277,69</b>	
<b>Налоги и обязательные платежи</b>								
4	№ 303-ФЗ от 3.08.2018	ИДС - 20%	6 486,16			6 545,26	13 031,42	
		<b>Итого "Налоги и обязательные платежи"</b>	<b>6 486,16</b>			<b>6 545,26</b>	<b>13 031,42</b>	
		<b>Итого по объектной смете</b>	<b>38 916,94</b>			<b>39 271,66</b>	<b>78 188,60</b>	

Начальник проектной организации: Директор *(подпись должности, фамилия)* (М.В. Бугтырин)  
Составил: начальник отдела ПСО *(подпись должности, фамилия)* (С.И. Черкасов)  
Проверил: главный инженер *(подпись должности, фамилия)* (Т.Н. Сосницкая)

# ПРИЛОЖЕНИЯ

Инв. № подл.	Подп. и дата	Взам. инв. №	Инв. № дубл.	Подп. и дата

ПРОЕКТ НА ПРОВЕДЕНИЕ РАБОТ ПО ЛИКВИДАЦИИ  
НЕСАНКЦИОНИРОВАННОЙ СВАЛКИ ТКО

Лист  
36



ГЛАВНОЕ УПРАВЛЕНИЕ ФЕДЕРАЛЬНОЙ СЛУЖБЫ  
ИСПОЛНЕНИЯ НАКАЗАНИЙ ПО ИРКУТСКОЙ ОБЛАСТИ  
ФЕДЕРАЛЬНОЕ КАЗЁННОЕ УЧРЕЖДЕНИЕ  
ИСПРАВИТЕЛЬНАЯ КОЛОНИЯ №40  
(ФКУ ИК-40 ГУФСИН РОССИИ  
ПО ИРКУТСКОЙ ОБЛАСТИ)

Кирова ул., 1, п.Бозой, 669511

тел./факс (39541) 3-15-75

ik-40@38.fsin.gov.ru

*09.07.24 № 40/22-1260*

Директору ФГБУ «ЦАС «Иркутский»

М.В. Бутырину

О направлении запроса по разработке проекта

Прошу разработать проект по ликвидации несанкционированной свалки ТБО и рекультивации нарушенных земель сельскохозяйственного назначения на земельном участке с кадастровым номером 85:06:030503:3, расположенным по адресу: Иркутская область, Эхирит-Булагатский район, 0,1 км западнее п.Бозой, предоставленным на праве постоянного (бессрочного) пользования ФКУ ИК-40 ГУФСИН России по Иркутской области.

Гарантирую полную и своевременную оплату согласно условиям договора.

Приложение: копия выписки ЕГРН.

Врио начальника  
подполковник внутренней службы

В.М. Хаблаев

Исп.: Хаблаев Л.Р.  
Тел.: 6-91

*Вх. 1445/24  
от 11.06.2024*

ПРОЕКТ НА ПРОВЕДЕНИЕ РАБОТ ПО ЛИКВИДАЦИИ  
НЕСАНКЦИОНИРОВАННОЙ СВАЛКИ ТКО

Лист

37



ГЛАВНОЕ УПРАВЛЕНИЕ ФЕДЕРАЛЬНОЙ СЛУЖБЫ  
ИСПОЛНЕНИЯ НАКАЗАНИЙ ПО ИРКУТСКОЙ ОБЛАСТИ  
ФЕДЕРАЛЬНОЕ КАЗЁННОЕ УЧРЕЖДЕНИЕ  
ИСПРАВИТЕЛЬНАЯ КОЛОНИЯ №40  
(ФКУ ИК-40 ГУФСИН РОССИИ  
ПО ИРКУТСКОЙ ОБЛАСТИ)

Кирова ул., 1, п.Бозой, 669511  
тел./факс (39541) 3-28-14  
ik40@38.fsin.gov.ru

27.01.25 № 40/22-138

Директору ФГБУ  
«ЦАС Иркутский»

М.В. Бутырину

Уважаемый Михаил Викторович!

На Ваш исх.№48/25 от 24.01.2025г. прошу внести изменения в Проекты ликвидации и рекультивации несанкционированной свалки на земельном участке в кадастровом номером 85:06:030503:3 площадью 183 241 кв.м. протяженностью около 800м. в соответствии с решением Эхирит-Булагатского районного суда Иркутской области от 22.11.2024.

Приложение на 10 л.

Врио начальника  
подполковник внутренней службы

В.М. Хабдаев

Исп. Андриян П.В.  
89560736305

Исх. 331/25  
от 28.01.25

Инв. № подл.	Подп. и дата	Взам. инв. №	Инв. № дубл.	Подп. и дата

Изм.	Лист	№ докум.	Подп.	Дата	ПРОЕКТ НА ПРОВЕДЕНИЕ РАБОТ ПО ЛИКВИДАЦИИ НЕСАНКЦИОНИРОВАННОЙ СВАЛКИ ТКО	Лист
						38

**Фирма публично-правовой компании «Роскадастр» по Иркутской области**  
полное наименование органа регистрации прав  
Выписка из Единого государственного реестра недвижимости об объекте недвижимости

Сведения о характеристиках объекта недвижимости

На основании запроса от 06.06.2024, поступившего на рассмотрение 06.06.2024, сообщаем, что согласно записям Единого государственного реестра недвижимости:

Раздел 1 Лист 1

Земельный участок вид объекта недвижимости			
Лист № 1 раздела 1	Всего листов раздела 1: 6	Всего разделов: 8	Всего листов выписки: 76
10.06.2024г. № КУВИ-001/2024-153452035			
Кадастровый номер:	85-06-030503-3		
Номер кадастрового квартала:	85-06-000000		
Дата присвоения кадастрового номера:	23.05.2008		
Ранее присвоенный государственный учетный номер:	данные отсутствуют		
Местоположение:	Иркутская область, Эхирит-Булагатский район, 0,1 км западнее п. Бозой		
Площадь:	18626945 +/- 3021		
Кадастровая стоимость, руб.:	25332645 2		
Кадастровые номера расположенных в пределах земельного участка объектов недвижимости:	85-06-030503-5, 85-06-030503-4, 85-06-000000:2740, 85-06-000000:2375, 85-06-030503-119, 85-06-030503-118, 85-06-030503-117, 85-06-000000:2615		
Кадастровые номера объектов недвижимости, из которых образован объект недвижимости:	85-06-030503-2		
Кадастровые номера образованных объектов недвижимости:	данные отсутствуют		
Категория земель:	Земли сельскохозяйственного назначения		
Виды разрешенного использования:	Для организации сельскохозяйственного производства		
Сведения о кадастровом инженере:	Афанасьева Марина Николаевна, СНИЛС 053-818-416 65, договор на выполнение кадастровых работ от 01.01.1970 № 6 и , дата завершения кадастровых работ: 19.04.2019		
Сведения о лесах, водных объектах и об иных природных объектах, расположенных в пределах земельного участка:	данные отсутствуют		
Сведения о том, что земельный участок полностью расположен в границах зоны с особыми условиями использования территории, территории объекта культурного наследия, публичного сервитута:	данные отсутствуют		
Сведения о том, что земельный участок расположен в границах особой экономической зоны, территории опережающего развития, зоны территориального развития в Российской Федерации, игорной зоны:	данные отсутствуют		

полное наименование должности	 ДОКУМЕНТ ПОДПИСАН ЭЛЕКТРОННОЙ ПОДПИСЬЮ Сертификат: 800005047401СВ3020375AC5C84251108 Выданы: ФЕДЕРАЛЬНАЯ СЛУЖБА ГОСУДАРСТВЕННОЙ РЕГИСТРАЦИИ, КАДАСТРА И КАРТОГРАФИИ Действителен с 27.06.2021 по 19.09.2024	инициалы, фамилия
-------------------------------	--	-------------------

Лист 2

Земельный участок вид объекта недвижимости			
Лист № 2 раздела 1	Всего листов раздела 1: 6	Всего разделов: 8	Всего листов выписки: 76
10.06.2024г. № КУВИ-001/2024-153452035			
Кадастровый номер:	85-06-030503-3		
Сведения о том, что земельный участок расположен в границах особо охраняемой природной территории, Байкальской природной территории и ее экологических зон, лесопарковом зеленом поясе, охотничьего угодья, лесничества:	данные отсутствуют		
Сведения о расположении земельного участка и (или) расположенного на нем объекта недвижимости в границах территории, в отношении которой принято решение о резервировании земель для государственных или муниципальных нужд:	данные отсутствуют		
Сведения о результатах проведения государственного земельного надзора:	Мероприятие: Внеплановая проверка по государственному земельному надзору проведено: Россельхознадзор . Дата окончания проведения мероприятия по государственному земельному надзору: 25.08.2023 Результаты проведенного мероприятия: правонарушение выявлено. Вид выявленного правонарушения: нарушение требования ст. 42 Земельного кодекса РФ, включая площадь нарушения: 18626945, признаки выявленного правонарушения: не проведение ФКУ ИК № 40 ГУФСИН по Иркутской области мероприятий по сохранению земель сельскохозяйственного назначения от захламления отходами на площади 183241 кв.м, снятия и перемещения плодородного слоя почвы на площади 847 кв.м . В ходе проведенного мероприятия оформлен Документ, воспроизводящий сведения о выявленном нарушении земельного законодательства Российской Федерации Номер: 17 Дата: 25.08.2023 В ходе проведенного мероприятия оформлен Документ, воспроизводящий сведения о выявленном нарушении земельного законодательства Российской Федерации Номер: 17 Дата: 25.08.2023 В ходе проведенного мероприятия оформлен Документ, воспроизводящий сведения о выявленном нарушении земельного законодательства Российской Федерации Номер: 23-2023 Дата: 14.12.2023 Не устранено		
Сведения о расположении земельного участка в границах территории, в отношении которой утверждён проект межевания территории:	данные отсутствуют		
Условный номер земельного участка:	данные отсутствуют		

полное наименование должности	 ДОКУМЕНТ ПОДПИСАН ЭЛЕКТРОННОЙ ПОДПИСЬЮ Сертификат: 800005047401СВ3020375AC5C84251108 Выданы: ФЕДЕРАЛЬНАЯ СЛУЖБА ГОСУДАРСТВЕННОЙ РЕГИСТРАЦИИ, КАДАСТРА И КАРТОГРАФИИ Действителен с 27.06.2021 по 19.09.2024	инициалы, фамилия
-------------------------------	--	-------------------

Подп. и дата  
Инв. № дубл.  
Взам. инв. №  
Подп. и дата  
Инв. № подл.

Изм.	Лист	№ докум.	Подп.	Дата	<b>ПРОЕКТ НА ПРОВЕДЕНИЕ РАБОТ ПО ЛИКВИДАЦИИ НЕСАНКЦИОНИРОВАННОЙ СВАЛКИ ТКО</b>	Лист 39
------	------	----------	-------	------	--	------------

Лист 3

Земельный участок вид объекта недвижимости			
Лист № 3 раздела 1	Всего листов раздела 1: 6	Всего разделов: 8	Всего листов выписки: 76
10.06.2024г. № КУВИ-001/2024-153452035			
Кадастровый номер:		85:06:030503:3	
Сведения о принятии акта и (или) заключении договора, предусматривающих предоставление в соответствии с земельным законодательством исполнительным органом государственной власти или органом местного самоуправления, находящегося в государственной или муниципальной собственности земельного участка для строительства жилого дома социального использования или жилого дома коммерческого использования:	данные отсутствуют		
Сведения о том, что земельный участок или земельные участки образованы на основании решения об изъятии земельного участка и (или) расположенного на нем объекта недвижимости для государственных или муниципальных нужд:	данные отсутствуют		
Сведения о том, что земельный участок образован из земель или земельного участка, государственная собственность на которые не разграничена:	данные отсутствуют		
Сведения о наличии земельного спора, о местоположении границ земельных участков:	данные отсутствуют		
Статус записи об объекте недвижимости:	Сведения об объекте недвижимости имеют статус "актуальные"		
Особые отметки:	Сведения об ограничениях права на объект недвижимости, обременениях данного объекта, не зарегистрированных в реестре прав, ограничений прав и обременений недвижимого имущества: вид ограничения (обременения): ограничения прав на земельный участок, предусмотренные статьей 56 Земельного кодекса Российской Федерации; срок действия: с 21.04.2015; реквизиты документа-основания: приказ ОАО "ИЭСК" об определении границ охранных зон объектов электроэнергетического хозяйства от 23.12.2013 № 386 выдан: ОАО "ИЭСК", вид ограничения (обременения): прочие ограничения прав и обременения объекта недвижимости; срок действия не установлен; вид ограничения (обременения): ограничения прав на земельный участок, предусмотренные статьей 56 Земельного кодекса Российской Федерации; срок действия: с 07.08.2019; реквизиты документа-основания: доверенность от 10.12.2018 № 06-76-10/18; карта (план) объекта землеустройства от 29.07.2019 № 6/и; сопроводительное письмо от 29.07.2019 № 26; приказ "Об утверждении границ территории, предмета охраны, режима использования территории объекта археологического наследия федерального значения «Базой 2» (стоянка) от 09.07.2019 № 186-спр выдан: Служба по охране объектов культурного наследия Иркутской области; вид ограничения (обременения): ограничения прав на земельный участок, предусмотренные статьей 56		



ДОКУМЕНТ ПОДПИСАН  
ЭЛЕКТРОННОЙ ПОДПИСЬЮ

Сертификат: 0000000001СВ002017УАСРС0421008  
Выдана: ФЕДЕРАЛЬНАЯ СЛУЖБА ГОСУДАРСТВЕННОЙ РЕГИСТРАЦИИ, КАДАСТРА И КАРТОГРАФИИ  
Действителен с 27.06.2023 по 19.09.2024

ПОЛНОЕ НАИМЕНОВАНИЕ ДОЛЖНОСТИ		ИНИЦИАЛЫ, ФИМИЛИЯ
-------------------------------	--	-------------------

Лист 4

Земельный участок вид объекта недвижимости			
Лист № 4 раздела 1	Всего листов раздела 1: 6	Всего разделов: 8	Всего листов выписки: 76
10.06.2024г. № КУВИ-001/2024-153452035			
Кадастровый номер:		85:06:030503:3	
	Земельного кодекса Российской Федерации; срок действия: с 12.08.2019; реквизиты документа-основания: доверенность от 10.12.2018 № 06-76-10/18; текстовое и графическое описание местоположения границ территории объекта культурного наследия или зон с особыми условиями использования территорий с перечнем координат характерных точек этих границ от 06.08.2019 № 1; сопроводительное письмо от 06.08.2019 № 33; приказ "Об утверждении границ территории, предмета охраны, режима использования территории объекта археологического наследия федерального значения «Далхан 1» (горедище) от 09.07.2019 № 194-спр выдан: Служба по охране объектов культурного наследия Иркутской области; вид ограничения (обременения): ограничения прав на земельный участок, предусмотренные статьей 56 Земельного кодекса Российской Федерации; срок действия: с 12.08.2019; реквизиты документа-основания: доверенность от 10.12.2018 № 06-76-10/18; текстовое и графическое описание местоположения границ территории объекта культурного наследия или зон с особыми условиями использования территорий с перечнем координат характерных точек этих границ от 06.08.2019 № 1; сопроводительное письмо от 07.08.2019 № 35; приказ "Об утверждении границ территории, предмета охраны, режима использования территории объекта археологического наследия федерального значения «Оросительный канал Укуяр» от 09.07.2019 № 196-спр выдан: Служба по охране объектов культурного наследия Иркутской области; вид ограничения (обременения): ограничения прав на земельный участок, предусмотренные статьей 56 Земельного кодекса Российской Федерации; срок действия: с 14.08.2019; реквизиты документа-основания: доверенность от 10.12.2018 № 06-76-10/18; карта (план) объекта землеустройства от 29.07.2019 № 6/и; сопроводительное письмо от 29.07.2019 № 25; приказ Об утверждении границ территории, предмета охраны, режима использования территории объекта археологического наследия федерального значения «Базой 1» (стоянка) от 09.07.2019 № 185-спр выдан: Служба по охране объектов культурного наследия Иркутской области; вид ограничения (обременения): ограничения прав на земельный участок, предусмотренные статьей 56 Земельного кодекса Российской Федерации; срок действия: с 16.09.2019; реквизиты документа-основания: текстовое и графическое описание местоположения границ территории объекта культурного наследия или зон его охраны с перечнем координат характерных точек этих границ от 29.08.2019 № 6/и; сопроводительное письмо от 29.08.2019 № 115; приказ Об утверждении границ территории, предмета охраны, режима использования территории объекта культурного наследия регионального значения "Усур-Манхэй тайлаган" от 09.07.2019 № 230-спр выдан: Служба по охране объектов культурного наследия Иркутской области; доверенность от 19.09.2018 № 38-21-и-38-2018-2-454; вид		



ДОКУМЕНТ ПОДПИСАН  
ЭЛЕКТРОННОЙ ПОДПИСЬЮ

Сертификат: 0000000001СВ002017УАСРС0421008  
Выдана: ФЕДЕРАЛЬНАЯ СЛУЖБА ГОСУДАРСТВЕННОЙ РЕГИСТРАЦИИ, КАДАСТРА И КАРТОГРАФИИ  
Действителен с 27.06.2023 по 19.09.2024

ПОЛНОЕ НАИМЕНОВАНИЕ ДОЛЖНОСТИ		ИНИЦИАЛЫ, ФИМИЛИЯ
-------------------------------	--	-------------------

Изм.	Лист	№ докум.	Подп.	Дата
Инва. № подл.	Взам. инв. №	Инва. № дубл.	Подп. и дата	

Земельный участок вид объекта недвижимости			
Лист № 5 раздела 1	Всего листов раздела 1: 6	Всего разделов: 8	Всего листов выписки: 76
10.06.2024г. № КУ ВИ-001/2024-153452035			
Кадстровый номер:		85-06-030503-3	

ограничения (обременения): ограничения прав на земельный участок, предусмотренные статьей 56 Земельного кодекса Российской Федерации; срок действия: с 19.11.2019; реквизиты документа-основания: текстовое и графическое описание местоположения границ территории объекта культурного наследия или зон его охраны с перечнем координат характерных точек этих границ от 05.11.2019 № 6/г; сопроводительное письмо от 06.11.2019 № 69; приказ "Об утверждении границ территории, предмета охраны, режима использования территории объекта археологического наследия федерального значения «Усуйр 1» (стоянка) от 18.09.2019 № 287-спр выдан: Служба по охране объектов культурного наследия Иркутской области; доверенность от 10.12.2018 № 06-76-10/18 выдан: Служба по охране объектов культурного наследия Иркутской области; вид ограничения (обременения): ограничения прав на земельный участок, предусмотренные статьей 56 Земельного кодекса Российской Федерации; срок действия: с 19.11.2019; реквизиты документа-основания: текстовое и графическое описание местоположения границ территории объекта культурного наследия или зон его охраны с перечнем координат характерных точек этих границ от 07.11.2019 № 6/г; сопроводительное письмо от 07.11.2019 № 71; приказ "Об утверждении границ территории, предмета охраны, режима использования территории объекта археологического наследия федерального значения «Усуйр 2» (стоянка) от 18.09.2019 № 288-спр выдан: Служба по охране объектов культурного наследия Иркутской области; доверенность от 10.12.2018 № 06-76-10/18. вид ограничения (обременения): ограничения прав на земельный участок, предусмотренные статьей 56 Земельного кодекса Российской Федерации; срок действия: с 09.12.2021; реквизиты документа-основания: постановление Правительства РФ №160 от 24.02.2009г. "О порядке установления охранных зон объектов электросетевого хозяйства и особых условий использования земельных участков, расположенных в границах таких зон" (вместе с "Правилами установления охранных зон объектов электросетевого хозяйства и особых условий использования земельных

 ДОКУМЕНТ ПОДПИСАН ЭЛЕКТРОННОЙ ПОДПИСЬЮ

Сирфенин: 0000409700359230774503050333118  
 Выдана: ФЕДЕРАЛЬНАЯ СЛУЖБА ГОСУДАРСТВЕННОЙ РЕГИСТРАЦИИ, КАДАСТРА И КАРТОГРАФИИ  
 Действительна с 27.06.2021 по 19.09.2024

Полное наименование должности: \_\_\_\_\_ Инициалы, фамилия: \_\_\_\_\_

Земельный участок вид объекта недвижимости			
Лист № 6 раздела 1	Всего листов раздела 1: 6	Всего разделов: 8	Всего листов выписки: 76
10.06.2024г. № КУ ВИ-001/2024-153452035			
Кадстровый номер:		85-06-030503-3	

участков, расположенных в границах таких зон") от 24.02.2009 № 160 выдан: Правительство Российской Федерации; вид ограничения (обременения): ограничения прав на земельный участок, предусмотренные статьей 56 Земельного кодекса Российской Федерации; срок действия: с 15.12.2021; реквизиты документа-основания: постановление "О порядке установления охранных зон объектов электросетевого хозяйства и особых условий использования земельных участков, расположенных в границах таких зон" от 24.02.2009 № 160 выдан: Правительство Российской Федерации.

Получатель выписки: Войцешко Максим Юрьевич, действущий(ая) на основании документа "" от имени заявителя ФЕДЕРАЛЬНОЕ КАЗЕННОЕ УЧРЕЖДЕНИЕ "ИСПРАВИТЕЛЬНАЯ КОЛОНИЯ № 40 ГЛАВНОГО УПРАВЛЕНИЯ ФЕДЕРАЛЬНОЙ СЛУЖБЫ ИСПОЛНЕНИЯ НАКАЗАНИЙ ПО ИРКУТСКОЙ ОБЛАСТИ". 3849079969

 ДОКУМЕНТ ПОДПИСАН ЭЛЕКТРОННОЙ ПОДПИСЬЮ

Сирфенин: 0000409700359230774503050333118  
 Выдана: ФЕДЕРАЛЬНАЯ СЛУЖБА ГОСУДАРСТВЕННОЙ РЕГИСТРАЦИИ, КАДАСТРА И КАРТОГРАФИИ  
 Действительна с 27.06.2021 по 19.09.2024

Полное наименование должности: \_\_\_\_\_ Инициалы, фамилия: \_\_\_\_\_

Инв. № подл.	Подп. и дата	Взам. инв. №	Инв. № дубл.	Подп. и дата

Изм.	Лист	№ докум.	Подп.	Дата	<b>ПРОЕКТ НА ПРОВЕДЕНИЕ РАБОТ ПО ЛИКВИДАЦИИ НЕСАНКЦИОНИРОВАННОЙ СВАЛКИ ТКО</b>	Лист
						41

Сведения о зарегистрированных правах

Земельный участок		
вид объекта недвижимости		
Лист № 1 раздела 2	Всего листов раздела 2: 7	Всего разделов: 8
10.06.2024г. № КУВН-001/2024-153452035		
Кадастровый номер:		85:06:030503:3
1	Правообладатель (правообладатели):	1.1 Федеральное казенное учреждение "Исправительная колония № 40 Главного управления Федеральной службы исполнения наказаний по Иркутской области", ИНН: 3849079969, ОГРН: 1203800008390
	Сведения о возможности предоставления третьим лицам персональных данных физического лица:	1.1.1 данные отсутствуют
2	Вид, номер, дата и время государственной регистрации права:	2.1 Постоянное (бессрочное) пользование 85:06:030503:3-38:336/2020-6 26.11.2020 05:35:59
3	Сведения об осуществлении государственной регистрации сделки, права без необходимого в силу закона согласия третьего лица, органа:	3.1 данные отсутствуют
4	Ограничение прав и обременение объекта недвижимости:	
4.1	вид:	Прочие ограничения прав и обременения объекта недвижимости
	дата государственной регистрации:	04.06.2024 07:44:56
	номер государственной регистрации:	85:06:030503:3-38:125/2024-17
	срок, на который установлены ограничение прав и обременение объекта недвижимости:	Не определен
	лицо, в пользу которого установлены ограничение прав и обременение объекта недвижимости:	Не определено
	сведения о возможности предоставления третьим лицам персональных данных физического лица	данные отсутствуют
	основание государственной регистрации:	Охранное обязательство собственника или иного законного владельца объекта культурного наследия, включенный в единый государственный реестр объектов культурного наследия (памятников истории и культуры) народов Российской Федерации, № 76-319-ср, выдан 24.03.2023
	сведения об осуществлении государственной регистрации сделки, права, ограничения права без необходимого в силу закона согласия третьего лица, органа:	данные отсутствуют
	сведения об управлении залогом и о договоре управления залогом, если такой договор заключен для управления ипотекой:	данные отсутствуют


 ДОКУМЕНТ ПОДПИСАН  
 ЭЛЕКТРОННОЙ ПОДПИСЬЮ  
 Сертификат: 800805087901СВ.8025075ACB5C42339  
 Выдан: ФЕДЕРАЛЬНАЯ СЛУЖБА ГОСУДАРСТВЕННОЙ РЕГИСТРАЦИИ, КАДАСТРА И КАРТОГРАФИИ  
 Действителен с 27.06.2021 по 15.09.2029

\_\_\_\_\_

полное наименование должности \_\_\_\_\_ инициалы, фамилия \_\_\_\_\_

Земельный участок		
вид объекта недвижимости		
Лист № 2 раздела 2	Всего листов раздела 2: 7	Всего разделов: 8
10.06.2024г. № КУВН-001/2024-153452035		
Кадастровый номер:		85:06:030503:3
	сведения о депозитарии, который осуществляет хранение обезличенной документальной закладной или электронной закладной:	
	сведения о внесении изменений или дополнений в регистрационную запись об ипотеке:	
1	Правообладатель (правообладатели):	1.2 Российская Федерация
	Сведения о возможности предоставления третьим лицам персональных данных физического лица:	1.2.1 данные отсутствуют
2	Вид, номер, дата и время государственной регистрации права:	2.2 Собственность 38-38-17/005/2009-045 14.09.2009 00:00:00
3	Сведения об осуществлении государственной регистрации сделки, права без необходимого в силу закона согласия третьего лица, органа:	3.2 данные отсутствуют
4	Ограничение прав и обременение объекта недвижимости:	
4.1	вид:	Прочие ограничения прав и обременения объекта недвижимости
	дата государственной регистрации:	04.06.2024 05:40:32
	номер государственной регистрации:	85:06:030503:3-38:125/2024-16
	срок, на который установлены ограничение прав и обременение объекта недвижимости:	не определен
	лицо, в пользу которого установлены ограничение прав и обременение объекта недвижимости:	не определено
	сведения о возможности предоставления третьим лицам персональных данных физического лица	данные отсутствуют
	основание государственной регистрации:	Охранное обязательство собственника или иного законного владельца объекта культурного наследия, включенного в единый государственный реестр объектов культурного наследия (памятников истории и культуры) народов Российской Федерации, утвержденное Распоряжением Службы по охране объектов культурного наследия Иркутской области, № 76-265-ср, выдан 24.03.2023
	сведения об осуществлении государственной регистрации сделки, права, ограничения права без необходимого в силу закона согласия третьего лица, органа:	данные отсутствуют


 ДОКУМЕНТ ПОДПИСАН  
 ЭЛЕКТРОННОЙ ПОДПИСЬЮ  
 Сертификат: 800805087901СВ.8025075ACB5C42339  
 Выдан: ФЕДЕРАЛЬНАЯ СЛУЖБА ГОСУДАРСТВЕННОЙ РЕГИСТРАЦИИ, КАДАСТРА И КАРТОГРАФИИ  
 Действителен с 27.06.2021 по 15.09.2029

\_\_\_\_\_

полное наименование должности \_\_\_\_\_ инициалы, фамилия \_\_\_\_\_

Изм.	Лист	№ докум.	Подп.	Дата

Земельный участок вид объекта недвижимости	
Лист № 3 раздела 2	Всего листов раздела 2: 7
Всего разделов: 8	
Всего листов выписки: 76	
10.06.2024г. № КУВИ-001/2024-153452035	
Кадастровый номер: 85-06-030503-3	
	сведения об управляющем залогом и о договоре управления залогом, если такой договор заключен для управления ипотекой: данные отсутствуют
	сведения о депозитарии, который осуществляет хранение обремененной документарной закладной или электронной закладной: данные отсутствуют
	ведения о внесении изменений или дополнений в регистрационную запись об ипотеке: данные отсутствуют
4.2	вид: Прочие ограничения прав и обременения объекта недвижимости
	дата государственной регистрации: 04.06.2024 05:13:17
	номер государственной регистрации: 85-06-030503-3-38-125/2024-15
	срок, на который установлены ограничение прав и обременение объекта недвижимости: не определен
	лицо, в пользу которого установлены ограничение прав и обременение объекта недвижимости: не определено
	сведения о возможности предоставления третьим лицам персональных данных физического лица: данные отсутствуют
	основание государственной регистрации: Охранное обязательство собственника или иного законного владельца объекта культурного наследия, включенного в единый государственный реестр объектов культурного наследия (памятников истории и культуры) народов Российской Федерации, утвержденное Распоряжением службы по охране объектов культурного наследия Иркутской области, № 76-263-ср, выдан 24.03.2023
	сведения об осуществлении государственной регистрации сделки, права, ограничения права без необходимого в силу закона согласия третьего лица, органа: данные отсутствуют
	сведения об управляющем залогом и о договоре управления залогом, если такой договор заключен для управления ипотекой: данные отсутствуют
	сведения о депозитарии, который осуществляет хранение обремененной документарной закладной или электронной закладной: данные отсутствуют
	ведения о внесении изменений или дополнений в регистрационную запись об ипотеке: данные отсутствуют
4.3	вид: Прочие ограничения прав и обременения объекта недвижимости


 ДОКУМЕНТ ПОДПИСАН  
 ЭЛЕКТРОННОЙ ПОДПИСЬЮ  
 Сертификат: 808680476103102017CA03C8242101  
 Выдана: ФЕДЕРАЛЬНАЯ СЛУЖБА ГОСУДАРСТВЕННОЙ  
 РЕГИСТРАЦИИ, КАДАСТРА И КАРТОГРАФИИ  
 Действителен с 27.06.2023 по 19.09.2024

полное наименование должности

инициалы, фамилия

Земельный участок вид объекта недвижимости	
Лист № 4 раздела 2	Всего листов раздела 2: 7
Всего разделов: 8	
Всего листов выписки: 76	
10.06.2024г. № КУВИ-001/2024-153452035	
Кадастровый номер: 85-06-030503-3	
	дата государственной регистрации: 03.06.2024 12:34:49
	номер государственной регистрации: 85-06-030503-3-38-125/2024-14
	срок, на который установлены ограничение прав и обременение объекта недвижимости: не определен
	лицо, в пользу которого установлены ограничение прав и обременение объекта недвижимости: не определено
	сведения о возможности предоставления третьим лицам персональных данных физического лица: данные отсутствуют
	основание государственной регистрации: Охранное обязательство собственника или иного законного владельца объекта культурного наследия, включенного в единый государственный реестр объектов культурного наследия (памятников истории и культуры) народов Российской Федерации, утвержденное Распоряжением службы по охране объектов культурного наследия Иркутской области, № 76-267-ср, выдан 24.03.2023
	сведения об осуществлении государственной регистрации сделки, права, ограничения права без необходимого в силу закона согласия третьего лица, органа: данные отсутствуют
	сведения об управляющем залогом и о договоре управления залогом, если такой договор заключен для управления ипотекой: данные отсутствуют
	сведения о депозитарии, который осуществляет хранение обремененной документарной закладной или электронной закладной: данные отсутствуют
	ведения о внесении изменений или дополнений в регистрационную запись об ипотеке: данные отсутствуют
4.4	вид: Прочие ограничения прав и обременения объекта недвижимости
	дата государственной регистрации: 03.06.2024 11:56:51
	номер государственной регистрации: 85-06-030503-3-38-125/2024-13
	срок, на который установлены ограничение прав и обременение объекта недвижимости: не определен
	лицо, в пользу которого установлены ограничение прав и обременение объекта недвижимости: не определено
	сведения о возможности предоставления третьим лицам персональных данных физического лица: данные отсутствуют


 ДОКУМЕНТ ПОДПИСАН  
 ЭЛЕКТРОННОЙ ПОДПИСЬЮ  
 Сертификат: 808680476103102017CA03C8242101  
 Выдана: ФЕДЕРАЛЬНАЯ СЛУЖБА ГОСУДАРСТВЕННОЙ  
 РЕГИСТРАЦИИ, КАДАСТРА И КАРТОГРАФИИ  
 Действителен с 27.06.2023 по 19.09.2024

полное наименование должности

инициалы, фамилия

Изм.	Лист	№ докум.	Подп.	Дата	Инва. № подл.	Взам. инв. №	Инва. № дубл.	Подп. и дата
------	------	----------	-------	------	---------------	--------------	---------------	--------------

ПРОЕКТ НА ПРОВЕДЕНИЕ РАБОТ ПО ЛИКВИДАЦИИ  
НЕСАНКЦИОНИРОВАННОЙ СВАЛКИ ТКО

Земельный участок вид объекта недвижимости			
Лист № 5 раздела 2	Всего листов раздела 2: 7	Всего разделов: 8	Всего листов выписки: 76
10.06.2024г. № КУ/ВИ-001/2024-153452035			
Кадастровый номер:		85:06:030503:3	
	основание государственной регистрации:	Охранное обязательство собственника или иного законного владельца объекта культурного наследия, включенного в единый государственный реестр объектов культурного наследия (памятников истории и культуры) народов Российской Федерации, утвержденное Распоряжением службы по охране объектов культурного наследия Иркутской области, № 76-266-ср. выдан 24.03.2023	
	сведения об осуществлении государственной регистрации сделки, права, ограничения права без необходимого в силу закона согласия третьего лица, органа:	данные отсутствуют	
	сведения об управляющем залогом и о договоре управления залогом, если такой договор заключен для управления ипотекой:	данные отсутствуют	
	сведения о депозитарии, который осуществляет хранение обремененной документарной закладной или электронной закладной:		
	сведения о внесении изменений или дополнений в регистрационную запись об ипотеке:		
4.5	вид:	Прочие ограничения прав и обременения объекта недвижимости	
	дата государственной регистрации:	03.06.2024 11:38:14	
	номер государственной регистрации:	85:06:030503:3-38/125/2024-12	
	срок, на который установлены ограничение прав и обременение объекта недвижимости:	не определен	
	лицо, в пользу которого установлены ограничение прав и обременение объекта недвижимости:	не определено	
	сведения о возможности предоставления третьим лицам персональных данных физического лица	данные отсутствуют	
	основание государственной регистрации:	Охранное обязательство собственника или иного законного владельца объекта культурного наследия, включенного в единый государственный реестр объектов культурного наследия (памятников истории и культуры) народов Российской Федерации, утвержденное Распоряжением службы по охране объектов культурного наследия Иркутской области, № 76-264-ср. выдан 24.03.2023	
	сведения об осуществлении государственной регистрации сделки, права, ограничения права без необходимого в силу закона согласия третьего лица, органа:	данные отсутствуют	

	 ДОКУМЕНТ ПОДПИСАН ЭЛЕКТРОННОЙ ПОДПИСЬЮ <small>Сертификат: ИИИ001006701СВ0020176АСС000421008          Выдано: ФЕДЕРАЛЬНАЯ СЛУЖБА ГОСУДАРСТВЕННОЙ РЕГИСТРАЦИИ, КАДАСТРА И КАРТОГРАФИИ          Действителен с 27.06.2023 по 19.09.2024</small>	
полное наименование должности		инициалы, фамилия

Земельный участок вид объекта недвижимости			
Лист № 6 раздела 2	Всего листов раздела 2: 7	Всего разделов: 8	Всего листов выписки: 76
10.06.2024г. № КУ/ВИ-001/2024-153452035			
Кадастровый номер:		85:06:030503:3	
	сведения об управляющем залогом и о договоре управления залогом, если такой договор заключен для управления ипотекой:	данные отсутствуют	
	сведения о депозитарии, который осуществляет хранение обремененной документарной закладной или электронной закладной:		
	сведения о внесении изменений или дополнений в регистрационную запись об ипотеке:		
4.6	вид:	Прочие ограничения прав и обременения объекта недвижимости	
	дата государственной регистрации:	03.06.2024 11:35:49	
	номер государственной регистрации:	85:06:030503:3-38/125/2024-11	
	срок, на который установлены ограничение прав и обременение объекта недвижимости:	не определен	
	лицо, в пользу которого установлены ограничение прав и обременение объекта недвижимости:	не определено	
	сведения о возможности предоставления третьим лицам персональных данных физического лица	данные отсутствуют	
	основание государственной регистрации:	Охранное обязательство собственника или иного законного владельца объекта культурного наследия, включенного в единый государственный реестр объектов культурного наследия (памятников истории и культуры) народов Российской Федерации, утвержденное Распоряжением службы по охране объектов культурного наследия Иркутской области, № 76-268-ср. выдан 24.03.2023	
	сведения об осуществлении государственной регистрации сделки, права, ограничения права без необходимого в силу закона согласия третьего лица, органа:	данные отсутствуют	
	сведения об управляющем залогом и о договоре управления залогом, если такой договор заключен для управления ипотекой:	данные отсутствуют	
	сведения о депозитарии, который осуществляет хранение обремененной документарной закладной или электронной закладной:		
	сведения о внесении изменений или дополнений в регистрационную запись об ипотеке:		
5	Договоры участия в долевом строительстве:	не зарегистрировано	

	 ДОКУМЕНТ ПОДПИСАН ЭЛЕКТРОННОЙ ПОДПИСЬЮ <small>Сертификат: ИИИ001006701СВ0020176АСС000421008          Выдано: ФЕДЕРАЛЬНАЯ СЛУЖБА ГОСУДАРСТВЕННОЙ РЕГИСТРАЦИИ, КАДАСТРА И КАРТОГРАФИИ          Действителен с 27.06.2023 по 19.09.2024</small>	
полное наименование должности		инициалы, фамилия

Инв. № подл.	Подп. и дата	Инв. № дубл.	Подп. и дата	Взам. инв. №


Изм.	Лист	№ докум.	Подп.	Дата

ПРОЕКТ НА ПРОВЕДЕНИЕ РАБОТ ПО ЛИКВИДАЦИИ  
НЕСАНКЦИОНИРОВАННОЙ СВАЛКИ ТКО

Земельный участок вид объекта недвижимости	
Лист № 7 раздела 2	Всего листов раздела 2: 7
Всего разделов: 8	
Всего листов выписки: 76	
10.06.2024г. № КУВН-001/2024-153452035	
Кадастровый номер:	85:06:030503:3
6	Заявленные в судебном порядке права требования: данные отсутствуют
7	Сведения о возможности предоставления третьим лицам персональных данных физического лица: данные отсутствуют
8	Сведения о возражении в отношении зарегистрированного права: данные отсутствуют
9	Сведения о наличии решения об изъятии объекта недвижимости для государственных и муниципальных нужд: данные отсутствуют
10	Сведения о невозможности государственной регистрации без личного участия правообладателя или его законного представителя: данные отсутствуют
11	Правопритязания и сведения о наличии поступивших, но не рассмотренных заявлений о проведении государственной регистрации права (перехода, прекращения права), ограничения права или обременения объекта недвижимости, сделки и отношении объекта недвижимости: отсутствуют
11	Сведения о невозможности государственной регистрации перехода, прекращения, ограничения права на земельный участок из земель сельскохозяйственного назначения: Принято заявление о невозможности государственной регистрации перехода, прекращения, ограничения права на земельный участок из земель сельскохозяйственного назначения или обременения такого земельного участка до завершения рассмотрения судом дела о его изъятии в связи с неиспользованием по целевому назначению или использованием с нарушением законодательства Российской Федерации

Полное наименование должности	 ДОКУМЕНТ ПОДПИСАН ЭЛЕКТРОННОЙ ПОДПИСЬЮ Сертификат: 80000400740130120355153452035 Выдан: ФЕДЕРАЛЬНАЯ СЛУЖБА ГОСУДАРСТВЕННОЙ РЕГИСТРАЦИИ, КАДАСТРА И КАРТОГРАФИИ Действителен с 27.06.2023 по 19.09.2024	Инициалы, фамилия

Выписка из Единого государственного реестра недвижимости об объекте недвижимости  
Описание местоположения земельного участка

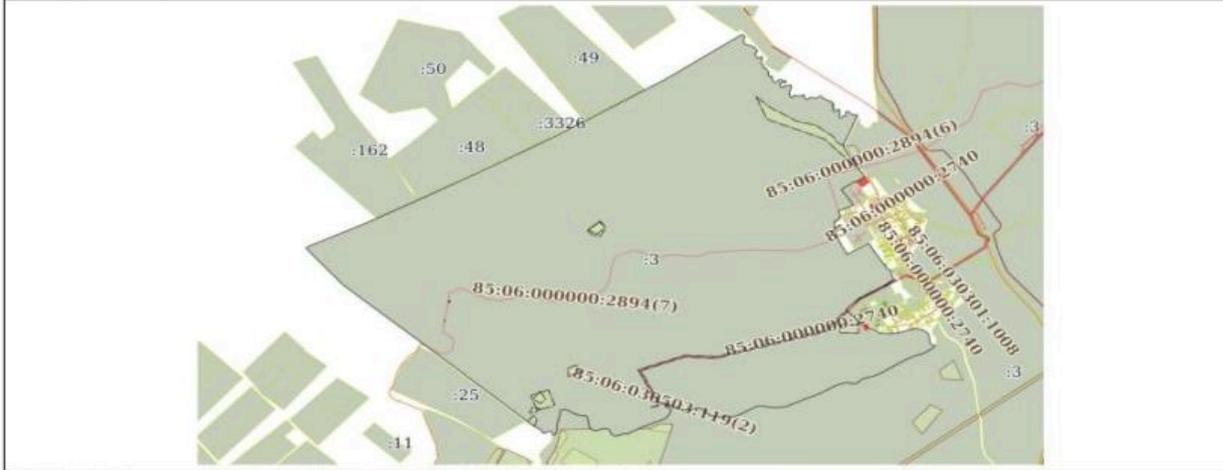Земельный участок вид объекта недвижимости	
Лист № 1 раздела 3	Всего листов раздела 3: 1
Всего разделов: 8	
Всего листов выписки: 76	
10.06.2024г. № КУВН-001/2024-153452035	
Кадастровый номер:	85:06:030503:3
План (чертеж, схема) земельного участка	
	
Масштаб 1:50000	Ключевые обозначения


Полное наименование должности	 ДОКУМЕНТ ПОДПИСАН ЭЛЕКТРОННОЙ ПОДПИСЬЮ Сертификат: 80000400740130120355153452035 Выдан: ФЕДЕРАЛЬНАЯ СЛУЖБА ГОСУДАРСТВЕННОЙ РЕГИСТРАЦИИ, КАДАСТРА И КАРТОГРАФИИ Действителен с 27.06.2023 по 19.09.2024	Инициалы, фамилия

Изм.	Лист	№ докум.	Подп.	Дата

Выписка из Единого государственного реестра недвижимости об объекте недвижимости

Описание местоположения земельного участка

Земельный участок вид объекта недвижимости							
Лист № 1 раздела 3.1		Всего листов раздела 3.1: 13		Всего разделов: 8		Всего листов выписки: 76	
10.06.2024г. № КУ/ВИ-001/2024-153452035							
Кадастровый номер:				85-06-030503-3			
Описание местоположения границ земельного участка							
№ п/п	Номер точки начальной	Номер точки конечной	Дирекционный угол	Горизонтальное проложение, м	Описание закрепления на местности	Кадастровые номера смежных участков	Сведения об адресах правообладателей смежных земельных участков
1	2	3	4	5	6	7	8
1	1.1.1	1.1.2	130°35'	26.03	данные отсутствуют	данные отсутствуют	данные отсутствуют
2	1.1.2	1.1.3	195°31'	33	данные отсутствуют	данные отсутствуют	данные отсутствуют
3	1.1.3	1.1.4	189°35'8"	44.09	данные отсутствуют	данные отсутствуют	данные отсутствуют
4	1.1.4	1.1.5	138°37'0"	26.91	данные отсутствуют	данные отсутствуют	данные отсутствуют
5	1.1.5	1.1.6	111°19'7"	40.33	данные отсутствуют	данные отсутствуют	данные отсутствуют
6	1.1.6	1.1.7	106°36'8"	31.55	данные отсутствуют	данные отсутствуют	данные отсутствуют
7	1.1.7	1.1.8	120°22'6"	33.84	данные отсутствуют	данные отсутствуют	данные отсутствуют
8	1.1.8	1.1.9	139°9'9"	16.75	данные отсутствуют	данные отсутствуют	данные отсутствуют
9	1.1.9	1.1.10	137°11'5"	27.55	данные отсутствуют	данные отсутствуют	данные отсутствуют
10	1.1.10	1.1.11	159°1'7"	18.72	данные отсутствуют	данные отсутствуют	данные отсутствуют
11	1.1.11	1.1.12	197°31'3"	12.09	данные отсутствуют	данные отсутствуют	данные отсутствуют
12	1.1.12	1.1.13	246°53'6"	11.42	данные отсутствуют	данные отсутствуют	данные отсутствуют
13	1.1.13	1.1.14	237°4'3"	8.35	данные отсутствуют	данные отсутствуют	данные отсутствуют
14	1.1.14	1.1.15	225°51'8"	6.56	данные отсутствуют	данные отсутствуют	данные отсутствуют
15	1.1.15	1.1.16	173°40'0"	9.34	данные отсутствуют	данные отсутствуют	данные отсутствуют
16	1.1.16	1.1.17	155°38'8"	21.78	данные отсутствуют	данные отсутствуют	данные отсутствуют
17	1.1.17	1.1.18	147°42'5"	31.82	данные отсутствуют	данные отсутствуют	данные отсутствуют
18	1.1.18	1.1.19	111°52'4"	16.13	данные отсутствуют	данные отсутствуют	данные отсутствуют
19	1.1.19	1.1.20	43°7'1"	17.23	данные отсутствуют	данные отсутствуют	данные отсутствуют
20	1.1.20	1.1.21	58°20'4"	15.11	данные отсутствуют	данные отсутствуют	данные отсутствуют
21	1.1.21	1.1.22	101°10'3"	12.96	данные отсутствуют	данные отсутствуют	данные отсутствуют
22	1.1.22	1.1.23	172°4'6"	15.24	данные отсутствуют	данные отсутствуют	данные отсутствуют

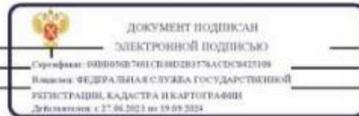

полное наименование должности	инициалы, фамилия
-------------------------------	-------------------

Лист 16

Земельный участок вид объекта недвижимости							
Лист № 2 раздела 3.1		Всего листов раздела 3.1: 13		Всего разделов: 8		Всего листов выписки: 76	
10.06.2024г. № КУ/ВИ-001/2024-153452035							
Кадастровый номер:				85-06-030503-3			
1	2	3	4	5	6	7	8
23	1.1.23	1.1.24	198°33'2"	30.42	данные отсутствуют	данные отсутствуют	данные отсутствуют
24	1.1.24	1.1.25	195°34'1"	22.77	данные отсутствуют	данные отсутствуют	данные отсутствуют
25	1.1.25	1.1.26	180°47'5"	5.79	данные отсутствуют	данные отсутствуют	данные отсутствуют
26	1.1.26	1.1.27	164°10'3"	12.1	данные отсутствуют	данные отсутствуют	данные отсутствуют
27	1.1.27	1.1.28	139°34'5"	22.52	данные отсутствуют	данные отсутствуют	данные отсутствуют
28	1.1.28	1.1.29	97°52'1"	3.73	данные отсутствуют	данные отсутствуют	данные отсутствуют
29	1.1.29	1.1.30	173°5'2"	13.79	данные отсутствуют	данные отсутствуют	данные отсутствуют
30	1.1.30	1.1.31	188°44'5"	10.07	данные отсутствуют	данные отсутствуют	данные отсутствуют
31	1.1.31	1.1.32	137°4'1"	15.08	данные отсутствуют	данные отсутствуют	данные отсутствуют
32	1.1.32	1.1.33	96°15'8"	14.67	данные отсутствуют	данные отсутствуют	данные отсутствуют
33	1.1.33	1.1.34	132°50'5"	15.59	данные отсутствуют	данные отсутствуют	данные отсутствуют
34	1.1.34	1.1.35	160°8'1"	11.15	данные отсутствуют	данные отсутствуют	данные отсутствуют
35	1.1.35	1.1.36	167°8'8"	7.87	данные отсутствуют	данные отсутствуют	данные отсутствуют
36	1.1.36	1.1.37	135°47'2"	10.81	данные отсутствуют	данные отсутствуют	данные отсутствуют
37	1.1.37	1.1.38	138°38'6"	20.02	данные отсутствуют	данные отсутствуют	данные отсутствуют
38	1.1.38	1.1.39	196°14'3"	16.59	данные отсутствуют	данные отсутствуют	данные отсутствуют
39	1.1.39	1.1.40	193°11'6"	9.73	данные отсутствуют	данные отсутствуют	данные отсутствуют
40	1.1.40	1.1.41	167°35'5"	20.24	данные отсутствуют	данные отсутствуют	данные отсутствуют
41	1.1.41	1.1.42	157°10'4"	8.09	данные отсутствуют	данные отсутствуют	данные отсутствуют
42	1.1.42	1.1.43	117°53'6"	12.74	данные отсутствуют	данные отсутствуют	данные отсутствуют
43	1.1.43	1.1.44	37°25'2"	8.95	данные отсутствуют	данные отсутствуют	данные отсутствуют
44	1.1.44	1.1.45	58°57'7"	7.91	данные отсутствуют	данные отсутствуют	данные отсутствуют
45	1.1.45	1.1.46	75°50'9"	3.6	данные отсутствуют	данные отсутствуют	данные отсутствуют
46	1.1.46	1.1.47	124°38'5"	3.34	данные отсутствуют	данные отсутствуют	данные отсутствуют
47	1.1.47	1.1.48	172°54'5"	16.85	данные отсутствуют	данные отсутствуют	данные отсутствуют
48	1.1.48	1.1.49	160°50'6"	13.56	данные отсутствуют	данные отсутствуют	данные отсутствуют
49	1.1.49	1.1.50	144°29'7"	14.36	данные отсутствуют	данные отсутствуют	данные отсутствуют
50	1.1.50	1.1.51	190°55'3"	14.15	данные отсутствуют	данные отсутствуют	данные отсутствуют
51	1.1.51	1.1.52	163°53'5"	11.14	данные отсутствуют	данные отсутствуют	данные отсутствуют



полное наименование должности	инициалы, фамилия
-------------------------------	-------------------

Изм.	Лист	№ докум.	Подп.	Дата
------	------	----------	-------	------


ПРОЕКТ НА ПРОВЕДЕНИЕ РАБОТ ПО ЛИКВИДАЦИИ  
НЕСАНКЦИОНИРОВАННОЙ СВАЛКИ ТКО

Земельный участок вид объекта недвижимости							
Лист № 3 раздела 3.1		Всего листов раздела 3.1: 13		Всего разделов: 8		Всего листов выписки: 76	
10.06.2024г. № КУ ВИ-001/2024-153452035							
Кадастровый номер:				85:06:030503:3			
1	2	3	4	5	6	7	8
52	1.1.52	1.1.53	146°50.8'	14.54	данные отсутствуют	данные отсутствуют	данные отсутствуют
53	1.1.53	1.1.54	97°29.6'	21.93	данные отсутствуют	данные отсутствуют	данные отсутствуют
54	1.1.54	1.1.55	47°25.6'	17.87	данные отсутствуют	данные отсутствуют	данные отсутствуют
55	1.1.55	1.1.56	39°5.8'	28.05	данные отсутствуют	данные отсутствуют	данные отсутствуют
56	1.1.56	1.1.57	67°31.9'	16.41	данные отсутствуют	данные отсутствуют	данные отсутствуют
57	1.1.57	1.1.58	125°49.5'	25.46	данные отсутствуют	данные отсутствуют	данные отсутствуют
58	1.1.58	1.1.59	103°32.5'	16.87	данные отсутствуют	данные отсутствуют	данные отсутствуют
59	1.1.59	1.1.60	92°52.1'	12.99	данные отсутствуют	данные отсутствуют	данные отсутствуют
60	1.1.60	1.1.61	95°52.6'	7.91	данные отсутствуют	данные отсутствуют	данные отсутствуют
61	1.1.61	1.1.62	130°23.7'	8.72	данные отсутствуют	данные отсутствуют	данные отсутствуют
62	1.1.62	1.1.63	194°49.3'	19.12	данные отсутствуют	данные отсутствуют	данные отсутствуют
63	1.1.63	1.1.64	284°3.8'	20.25	данные отсутствуют	данные отсутствуют	данные отсутствуют
64	1.1.64	1.1.65	266°23.6'	15.1	данные отсутствуют	данные отсутствуют	данные отсутствуют
65	1.1.65	1.1.66	234°50.3'	15.77	данные отсутствуют	данные отсутствуют	данные отсутствуют
66	1.1.66	1.1.67	238°4.4'	19.29	данные отсутствуют	данные отсутствуют	данные отсутствуют
67	1.1.67	1.1.68	163°16.2'	23.07	данные отсутствуют	данные отсутствуют	данные отсутствуют
68	1.1.68	1.1.69	156°6.2'	16.61	данные отсутствуют	данные отсутствуют	данные отсутствуют
69	1.1.69	1.1.70	105°32.3'	22.77	данные отсутствуют	данные отсутствуют	данные отсутствуют
70	1.1.70	1.1.71	38°31.3'	32.21	данные отсутствуют	данные отсутствуют	данные отсутствуют
71	1.1.71	1.1.72	82°40.6'	16.39	данные отсутствуют	данные отсутствуют	данные отсутствуют
72	1.1.72	1.1.73	93°25.0'	20.64	данные отсутствуют	данные отсутствуют	данные отсутствуют
73	1.1.73	1.1.74	73°29.8'	14.82	данные отсутствуют	данные отсутствуют	данные отсутствуют
74	1.1.74	1.1.75	82°43.4'	13.11	данные отсутствуют	данные отсутствуют	данные отсутствуют
75	1.1.75	1.1.76	147°52.6'	14.91	данные отсутствуют	данные отсутствуют	данные отсутствуют
76	1.1.76	1.1.77	228°3.9'	8.2	данные отсутствуют	данные отсутствуют	данные отсутствуют
77	1.1.77	1.1.78	193°3.2'	8.77	данные отсутствуют	данные отсутствуют	данные отсутствуют
78	1.1.78	1.1.79	150°32.9'	12.87	данные отсутствуют	данные отсутствуют	данные отсутствуют
79	1.1.79	1.1.80	180°49.4'	10.43	данные отсутствуют	данные отсутствуют	данные отсутствуют
80	1.1.80	1.1.81	221°24.9'	21.38	данные отсутствуют	данные отсутствуют	данные отсутствуют



полное наименование должности	инициалы, фамилия
-------------------------------	-------------------

Земельный участок вид объекта недвижимости							
Лист № 4 раздела 3.1		Всего листов раздела 3.1: 13		Всего разделов: 8		Всего листов выписки: 76	
10.06.2024г. № КУ ВИ-001/2024-153452035							
Кадастровый номер:				85:06:030503:3			
1	2	3	4	5	6	7	8
81	1.1.81	1.1.82	203°13.2'	21.31	данные отсутствуют	данные отсутствуют	данные отсутствуют
82	1.1.82	1.1.83	178°19.5'	26.68	данные отсутствуют	данные отсутствуют	данные отсутствуют
83	1.1.83	1.1.84	164°51.6'	25.31	данные отсутствуют	данные отсутствуют	данные отсутствуют
84	1.1.84	1.1.85	150°18.0'	26.9	данные отсутствуют	данные отсутствуют	данные отсутствуют
85	1.1.85	1.1.86	58°0.1'	25.65	данные отсутствуют	данные отсутствуют	данные отсутствуют
86	1.1.86	1.1.87	31°48.5'	21.63	данные отсутствуют	данные отсутствуют	данные отсутствуют
87	1.1.87	1.1.88	97°1.1'	10.72	данные отсутствуют	данные отсутствуют	данные отсутствуют
88	1.1.88	1.1.89	134°31.3'	14.42	данные отсутствуют	данные отсутствуют	данные отсутствуют
89	1.1.89	1.1.90	84°7.0'	11.9	данные отсутствуют	данные отсутствуют	данные отсутствуют
90	1.1.90	1.1.91	70°51.2'	8.14	данные отсутствуют	данные отсутствуют	данные отсутствуют
91	1.1.91	1.1.92	103°22.4'	10.68	данные отсутствуют	данные отсутствуют	данные отсутствуют
92	1.1.92	1.1.93	100°34.4'	8.23	данные отсутствуют	данные отсутствуют	данные отсутствуют
93	1.1.93	1.1.94	69°0.5'	9.99	данные отсутствуют	данные отсутствуют	данные отсутствуют
94	1.1.94	1.1.95	90°53.3'	5.8	данные отсутствуют	данные отсутствуют	данные отсутствуют
95	1.1.95	1.1.96	40°23.7'	8.72	данные отсутствуют	данные отсутствуют	данные отсутствуют
96	1.1.96	1.1.97	52°57.4'	10.57	данные отсутствуют	данные отсутствуют	данные отсутствуют
97	1.1.97	1.1.98	103°6.6'	13.05	данные отсутствуют	данные отсутствуют	данные отсутствуют
98	1.1.98	1.1.99	111°22.9'	9.9	данные отсутствуют	данные отсутствуют	данные отсутствуют
99	1.1.99	1.1.100	180°50.2'	15.06	данные отсутствуют	данные отсутствуют	данные отсутствуют
100	1.1.100	1.1.101	172°42.9'	16.4	данные отсутствуют	данные отсутствуют	данные отсутствуют
101	1.1.101	1.1.102	154°15.1'	10.36	данные отсутствуют	данные отсутствуют	данные отсутствуют
102	1.1.102	1.1.103	115°11.8'	13.48	данные отсутствуют	данные отсутствуют	данные отсутствуют
103	1.1.103	1.1.104	101°45.2'	13.45	данные отсутствуют	данные отсутствуют	данные отсутствуют
104	1.1.104	1.1.105	75°32.6'	13.22	данные отсутствуют	данные отсутствуют	данные отсутствуют
105	1.1.105	1.1.106	45°49.4'	14.75	данные отсутствуют	данные отсутствуют	данные отсутствуют
106	1.1.106	1.1.107	24°0.5'	8.82	данные отсутствуют	данные отсутствуют	данные отсутствуют
107	1.1.107	1.1.108	74°52.6'	8.43	данные отсутствуют	данные отсутствуют	данные отсутствуют
108	1.1.108	1.1.109	90°49.4'	13.91	данные отсутствуют	данные отсутствуют	данные отсутствуют
109	1.1.109	1.1.110	113°40.1'	23.89	данные отсутствуют	данные отсутствуют	данные отсутствуют

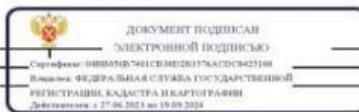

полное наименование должности	инициалы, фамилия
-------------------------------	-------------------

Изм.	Лист	№ докум.	Подп.	Дата

Земельный участок вид объекта недвижимости							
Лист № 5 раздела 3.1		Всего листов раздела 3.1: 13		Всего разделов: 8		Всего листов выписки: 76	
10.06.2024г. № КУВН-001.2024-153452035							
Кадастровый номер:				85-06-030503-3			
1	2	3	4	5	6	7	8
110	1.1.110	1.1.111	104°52.2'	14.34	данные отсутствуют	данные отсутствуют	данные отсутствуют
111	1.1.111	1.1.112	72°22.1'	14.66	данные отсутствуют	данные отсутствуют	данные отсутствуют
112	1.1.112	1.1.113	51°18.5'	17.12	данные отсутствуют	данные отсутствуют	данные отсутствуют
113	1.1.113	1.1.114	67°51.8'	23.17	данные отсутствуют	данные отсутствуют	данные отсутствуют
114	1.1.114	1.1.115	91°29.7'	19.94	данные отсутствуют	данные отсутствуют	данные отсутствуют
115	1.1.115	1.1.116	131°40.9'	18.08	данные отсутствуют	данные отсутствуют	данные отсутствуют
116	1.1.116	1.1.117	144°16.7'	15.57	данные отсутствуют	данные отсутствуют	данные отсутствуют
117	1.1.117	1.1.118	119°38.0'	24.07	данные отсутствуют	данные отсутствуют	данные отсутствуют
118	1.1.118	1.1.119	106°46.0'	25.31	данные отсутствуют	данные отсутствуют	данные отсутствуют
119	1.1.119	1.1.120	135°48.7'	22.94	данные отсутствуют	данные отсутствуют	данные отсутствуют
120	1.1.120	1.1.121	93°48.2'	26.69	данные отсутствуют	данные отсутствуют	данные отсутствуют
121	1.1.121	1.1.122	123°12.5'	8.23	данные отсутствуют	данные отсутствуют	данные отсутствуют
122	1.1.122	1.1.123	172°47.9'	21.54	данные отсутствуют	данные отсутствуют	данные отсутствуют
123	1.1.123	1.1.124	134°43.8'	9.01	данные отсутствуют	данные отсутствуют	данные отсутствуют
124	1.1.124	1.1.125	137°10.7'	13.77	данные отсутствуют	данные отсутствуют	данные отсутствуют
125	1.1.125	1.1.126	227°20.3'	6.06	данные отсутствуют	данные отсутствуют	данные отсутствуют
126	1.1.126	1.1.127	280°46.9'	13.42	данные отсутствуют	данные отсутствуют	данные отсутствуют
127	1.1.127	1.1.128	217°26.2'	10.1	данные отсутствуют	данные отсутствуют	данные отсутствуют
128	1.1.128	1.1.129	147°38.0'	8.05	данные отсутствуют	данные отсутствуют	данные отсутствуют
129	1.1.129	1.1.130	131°28.0'	21.69	данные отсутствуют	данные отсутствуют	данные отсутствуют
130	1.1.130	1.1.131	145°52.5'	11.32	данные отсутствуют	данные отсутствуют	данные отсутствуют
131	1.1.131	1.1.132	193°57.5'	7.13	данные отсутствуют	данные отсутствуют	данные отсутствуют
132	1.1.132	1.1.133	241°9.9'	15.47	данные отсутствуют	данные отсутствуют	данные отсутствуют
133	1.1.133	1.1.134	185°54.2'	13.03	данные отсутствуют	данные отсутствуют	данные отсутствуют
134	1.1.134	1.1.135	123°5.4'	15.62	данные отсутствуют	данные отсутствуют	данные отсутствуют
135	1.1.135	1.1.136	84°4.7'	13.76	данные отсутствуют	данные отсутствуют	данные отсутствуют
136	1.1.136	1.1.137	56°0.5'	19.48	данные отсутствуют	данные отсутствуют	данные отсутствуют
137	1.1.137	1.1.138	59°29.3'	24.96	данные отсутствуют	данные отсутствуют	данные отсутствуют
138	1.1.138	1.1.139	148°10.6'	10.05	данные отсутствуют	данные отсутствуют	данные отсутствуют



ПОЛНОЕ НАИМЕНОВАНИЕ ДОЛЖНОСТИ \_\_\_\_\_ ИНИЦИАЛЫ, ФАМИЛИЯ \_\_\_\_\_


Земельный участок вид объекта недвижимости							
Лист № 6 раздела 3.1		Всего листов раздела 3.1: 13		Всего разделов: 8		Всего листов выписки: 76	
10.06.2024г. № КУВН-001.2024-153452035							
Кадастровый номер:				85-06-030503-3			
1	2	3	4	5	6	7	8
139	1.1.139	1.1.140	197°53.7'	7.39	данные отсутствуют	данные отсутствуют	данные отсутствуют
140	1.1.140	1.1.141	167°54.2'	29.01	данные отсутствуют	данные отсутствуют	данные отсутствуют
141	1.1.141	1.1.142	178°56.5'	21.1	данные отсутствуют	данные отсутствуют	данные отсутствуют
142	1.1.142	1.1.143	189°14.7'	31.62	данные отсутствуют	данные отсутствуют	данные отсутствуют
143	1.1.143	1.1.144	156°22.9'	14	данные отсутствуют	данные отсутствуют	данные отсутствуют
144	1.1.144	1.1.145	92°5.3'	10.43	данные отсутствуют	данные отсутствуют	данные отсутствуют
145	1.1.145	1.1.146	68°19.4'	10.29	данные отсутствуют	данные отсутствуют	данные отсутствуют
146	1.1.146	1.1.147	34°42.2'	20.37	данные отсутствуют	данные отсутствуют	данные отсутствуют
147	1.1.147	1.1.148	90°50.5'	11.58	данные отсутствуют	данные отсутствуют	данные отсутствуют
148	1.1.148	1.1.149	98°55.3'	11.48	данные отсутствуют	данные отсутствуют	данные отсутствуют
149	1.1.149	1.1.150	35°59.8'	12.47	данные отсутствуют	данные отсутствуют	данные отсутствуют
150	1.1.150	1.1.151	5°16.4'	35.8	данные отсутствуют	данные отсутствуют	данные отсутствуют
151	1.1.151	1.1.152	4°5.6'	16.25	данные отсутствуют	данные отсутствуют	данные отсутствуют
152	1.1.152	1.1.153	90°15.0'	22.94	данные отсутствуют	данные отсутствуют	данные отсутствуют
153	1.1.153	1.1.154	133°39.6'	34.78	данные отсутствуют	данные отсутствуют	данные отсутствуют
154	1.1.154	1.1.155	123°51.7'	26.06	данные отсутствуют	данные отсутствуют	данные отсутствуют
155	1.1.155	1.1.156	106°19.4'	28.32	данные отсутствуют	данные отсутствуют	данные отсутствуют
156	1.1.156	1.1.157	83°1.9'	27.36	данные отсутствуют	данные отсутствуют	данные отсутствуют
157	1.1.157	1.1.158	201°0.2'	187.41	данные отсутствуют	данные отсутствуют	данные отсутствуют
158	1.1.158	1.1.159	203°13.7'	188.51	данные отсутствуют	данные отсутствуют	данные отсутствуют
159	1.1.159	1.1.160	193°20.4'	21.37	данные отсутствуют	данные отсутствуют	данные отсутствуют
160	1.1.160	1.1.161	176°48.2'	33	данные отсутствуют	данные отсутствуют	данные отсутствуют
161	1.1.161	1.1.162	157°7.0'	20.75	данные отсутствуют	данные отсутствуют	данные отсутствуют
162	1.1.162	1.1.163	152°39.6'	66.78	данные отсутствуют	данные отсутствуют	данные отсутствуют
163	1.1.163	1.1.164	151°10.4'	69.33	данные отсутствуют	данные отсутствуют	данные отсутствуют
164	1.1.164	1.1.165	145°54.5'	144.15	данные отсутствуют	данные отсутствуют	данные отсутствуют
165	1.1.165	1.1.166	146°14.0'	129.3	данные отсутствуют	данные отсутствуют	данные отсутствуют
166	1.1.166	1.1.167	235°19.6'	115.86	данные отсутствуют	данные отсутствуют	данные отсутствуют
167	1.1.167	1.1.168	288°21.8'	15.05	данные отсутствуют	данные отсутствуют	данные отсутствуют



ПОЛНОЕ НАИМЕНОВАНИЕ ДОЛЖНОСТИ \_\_\_\_\_ ИНИЦИАЛЫ, ФАМИЛИЯ \_\_\_\_\_


Изм.	Лист	№ докум.	Подп.	Дата

Земельный участок вид объекта недвижимости							
Лист № 7 раздела 3.1		Всего листов раздела 3.1: 13		Всего разделов: 8		Всего листов выписки: 76	
10.06.2024г. № КУНИ-001/2024-153452035							
Кадастровый номер:				85:06:030503:3			
1	2	3	4	5	6	7	8
168	1.1.167	1.1.167			данные отсутствуют	85:06:030301:361	адрес отсутствует
169	1.1.168	1.1.169	235°50.0'	172.27	данные отсутствуют	85:06:030301:365	адрес отсутствует
170	1.1.169	1.1.170	199°34.1'	2.24	данные отсутствуют	85:06:030301:365	адрес отсутствует
171	1.1.170	1.1.171	146°32.2'	221.24	данные отсутствуют	85:06:030301:365	адрес отсутствует
172	1.1.171	1.1.172	150°20.9'	11.38	данные отсутствуют	данные отсутствуют	данные отсутствуют
173	1.1.172	1.1.173	245°21.7'	178.15	данные отсутствуют	данные отсутствуют	данные отсутствуют
174	1.1.173	1.1.174	163°39.1'	82.39	данные отсутствуют	данные отсутствуют	данные отсутствуют
175	1.1.174	1.1.175	227°9.1'	14.13	данные отсутствуют	данные отсутствуют	данные отсутствуют
176	1.1.175	1.1.176	221°56.6'	33.83	данные отсутствуют	данные отсутствуют	данные отсутствуют
177	1.1.176	1.1.177	236°34.5'	26.36	данные отсутствуют	данные отсутствуют	данные отсутствуют
178	1.1.177	1.1.178	207°22.9'	31.09	данные отсутствуют	данные отсутствуют	данные отсутствуют
179	1.1.178	1.1.179	178°48.5'	78.86	данные отсутствуют	данные отсутствуют	данные отсутствуют
180	1.1.179	1.1.180	158°31.6'	174.08	данные отсутствуют	данные отсутствуют	данные отсутствуют
181	1.1.180	1.1.181	152°10.9'	162.94	данные отсутствуют	данные отсутствуют	данные отсутствуют
182	1.1.181	1.1.182	56°54.1'	115.75	данные отсутствуют	данные отсутствуют	данные отсутствуют
183	1.1.182	1.1.183	60°10.1'	155.05	данные отсутствуют	данные отсутствуют	данные отсутствуют
184	1.1.183	1.1.184	148°53.3'	126.76	данные отсутствуют	данные отсутствуют	данные отсутствуют
185	1.1.184	1.1.185	146°21.8'	53.26	данные отсутствуют	данные отсутствуют	данные отсутствуют
186	1.1.185	1.1.186	147°44.3'	181.72	данные отсутствуют	данные отсутствуют	данные отсутствуют
187	1.1.186	1.1.187	125°26.9'	56.47	данные отсутствуют	данные отсутствуют	данные отсутствуют
188	1.1.187	1.1.188	168°55.1'	68.94	данные отсутствуют	данные отсутствуют	данные отсутствуют
189	1.1.188	1.1.189	152°55.3'	43.94	данные отсутствуют	данные отсутствуют	данные отсутствуют
190	1.1.189	1.1.190	233°22.7'	192.61	данные отсутствуют	данные отсутствуют	данные отсутствуют
191	1.1.190	1.1.191	239°29.9'	124.81	данные отсутствуют	данные отсутствуют	данные отсутствуют
192	1.1.191	1.1.192	238°59.5'	129.65	данные отсутствуют	данные отсутствуют	данные отсутствуют
193	1.1.192	1.1.193	229°37.4'	135.46	данные отсутствуют	данные отсутствуют	данные отсутствуют
194	1.1.193	1.1.194	219°39.1'	60.99	данные отсутствуют	данные отсутствуют	данные отсутствуют
195	1.1.194	1.1.195	134°15.1'	30.32	данные отсутствуют	данные отсутствуют	данные отсутствуют
196	1.1.195	1.1.196	137°56.9'	221.4	данные отсутствуют	данные отсутствуют	данные отсутствуют

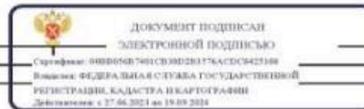

Волное наименование должности: \_\_\_\_\_ Инициалы, фамилия: \_\_\_\_\_


Земельный участок вид объекта недвижимости							
Лист № 8 раздела 3.1		Всего листов раздела 3.1: 13		Всего разделов: 8		Всего листов выписки: 76	
10.06.2024г. № КУНИ-001/2024-153452035							
Кадастровый номер:				85:06:030503:3			
1	2	3	4	5	6	7	8
197	1.1.196	1.1.197	115°27.5'	30.59	данные отсутствуют	данные отсутствуют	данные отсутствуют
198	1.1.197	1.1.198	116°38.5'	119.73	данные отсутствуют	данные отсутствуют	данные отсутствуют
199	1.1.198	1.1.199	121°59.2'	67.17	данные отсутствуют	данные отсутствуют	данные отсутствуют
200	1.1.199	1.1.200	94°19.3'	83.59	данные отсутствуют	данные отсутствуют	данные отсутствуют
201	1.1.200	1.1.201	92°5.5'	42.2	данные отсутствуют	данные отсутствуют	данные отсутствуют
202	1.1.201	1.1.202	83°32.6'	65.89	данные отсутствуют	данные отсутствуют	данные отсутствуют
203	1.1.202	1.1.203	73°26.3'	184.58	данные отсутствуют	данные отсутствуют	данные отсутствуют
204	1.1.203	1.1.204	80°2.0'	19.82	данные отсутствуют	данные отсутствуют	данные отсутствуют
205	1.1.204	1.1.205	99°7.4'	44.97	данные отсутствуют	данные отсутствуют	данные отсутствуют
206	1.1.205	1.1.206	106°10.8'	24.51	данные отсутствуют	данные отсутствуют	данные отсутствуют
207	1.1.206	1.1.207	120°11.8'	54.8	данные отсутствуют	данные отсутствуют	данные отсутствуют
208	1.1.207	1.1.208	139°21.7'	26.59	данные отсутствуют	данные отсутствуют	данные отсутствуют
209	1.1.208	1.1.209	156°9.2'	31.12	данные отсутствуют	данные отсутствуют	данные отсутствуют
210	1.1.209	1.1.210	172°26.5'	28.59	данные отсутствуют	данные отсутствуют	данные отсутствуют
211	1.1.210	1.1.211	178°11.9'	50.57	данные отсутствуют	данные отсутствуют	данные отсутствуют
212	1.1.211	1.1.212	150°54.4'	21.39	данные отсутствуют	данные отсутствуют	данные отсутствуют
213	1.1.212	1.1.213	131°12.1'	24.34	данные отсутствуют	данные отсутствуют	данные отсутствуют
214	1.1.213	1.1.214	117°23.3'	15.54	данные отсутствуют	данные отсутствуют	данные отсутствуют
215	1.1.214	1.1.215	89°9.8'	15.76	данные отсутствуют	данные отсутствуют	данные отсутствуют
216	1.1.215	1.1.216	204°36.5'	29.87	данные отсутствуют	85:06:030507:3	адрес отсутствует
217	1.1.216	1.1.217	237°3.4'	100.92	данные отсутствуют	85:06:030507:3	адрес отсутствует
218	1.1.217	1.1.218	240°2.5'	53.43	данные отсутствуют	85:06:030507:3	адрес отсутствует
219	1.1.218	1.1.219	255°13.7'	50.04	данные отсутствуют	85:06:030507:3	адрес отсутствует
220	1.1.219	1.1.220	247°29.0'	73.72	данные отсутствуют	85:06:030507:3	адрес отсутствует
221	1.1.220	1.1.221	243°5.3'	60.74	данные отсутствуют	85:06:030507:3	адрес отсутствует
222	1.1.221	1.1.222	238°22.6'	76.9	данные отсутствуют	85:06:030507:3	адрес отсутствует
223	1.1.222	1.1.223	238°10.9'	176.16	данные отсутствуют	85:06:030507:3	адрес отсутствует
224	1.1.223	1.1.224	236°11.6'	54.64	данные отсутствуют	85:06:030507:3	адрес отсутствует
225	1.1.224	1.1.225	243°3.7'	79.62	данные отсутствуют	85:06:030507:3	адрес отсутствует

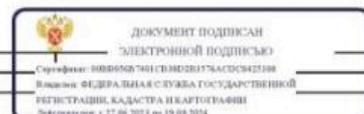

Волное наименование должности: \_\_\_\_\_ Инициалы, фамилия: \_\_\_\_\_


Изм.	Лист	№ докум.	Подп.	Дата	Подп. и дата	Инв. № дубл.	Взам. инв. №	Подп. и дата	Инв. № подл.

Земельный участок вид объекта недвижимости							
Лист № 9 раздела 3.1		Всего листов раздела 3.1: 13		Всего разделов: 8		Всего листов выписки: 76	
10.06.2024г. № КУВИ-001/2024-153452035							
Кадастровый номер:				85:06:030503:3			
1	2	3	4	5	6	7	8
226	1.1.225	1.1.226	253*22.0	43.25	данные отсутствуют	85:06:030507:3	адрес отсутствует
227	1.1.226	1.1.227	255*14.8	58.71	данные отсутствуют	85:06:030507:3	адрес отсутствует
228	1.1.227	1.1.228	252*23.6	35.18	данные отсутствуют	85:06:030507:3	адрес отсутствует
229	1.1.228	1.1.229	231*1.0	76.03	данные отсутствуют	85:06:030507:3	адрес отсутствует
230	1.1.229	1.1.230	243*49.3	26.54	данные отсутствуют	85:06:030507:3	адрес отсутствует
231	1.1.230	1.1.231	270*7.3	38.01	данные отсутствуют	85:06:030507:3	адрес отсутствует
232	1.1.231	1.1.232	298*4.1	17.21	данные отсутствуют	85:06:030507:3	адрес отсутствует
233	1.1.232	1.1.233	281*21.7	33	данные отсутствуют	85:06:030507:3	адрес отсутствует
234	1.1.233	1.1.234	257*59.0	37.56	данные отсутствуют	85:06:030507:3	адрес отсутствует
235	1.1.234	1.1.235	250*20.6	82.14	данные отсутствуют	85:06:030507:3	адрес отсутствует
236	1.1.235	1.1.236	241*36.8	49.39	данные отсутствуют	85:06:030507:3	адрес отсутствует
237	1.1.236	1.1.237	239*53.8	130.77	данные отсутствуют	85:06:030507:3	адрес отсутствует
238	1.1.237	1.1.238	243*35.3	88.11	данные отсутствуют	85:06:030507:3	адрес отсутствует
239	1.1.238	1.1.239	247*25.4	52.54	данные отсутствуют	85:06:030507:3	адрес отсутствует
240	1.1.239	1.1.240	247*1.5	98.79	данные отсутствуют	85:06:030507:3	адрес отсутствует
241	1.1.240	1.1.241	243*31.1	48.51	данные отсутствуют	85:06:030507:3	адрес отсутствует
242	1.1.241	1.1.242	246*53.5	90.27	данные отсутствуют	85:06:030507:3	адрес отсутствует
243	1.1.242	1.1.243	238*53.7	37.69	данные отсутствуют	85:06:030507:3	адрес отсутствует
244	1.1.243	1.1.244	260*36.3	86.2	данные отсутствуют	85:06:030507:3	адрес отсутствует
245	1.1.244	1.1.245	267*50.5	53.37	данные отсутствуют	85:06:030507:3	адрес отсутствует
246	1.1.245	1.1.246	279*7.3	131.63	данные отсутствуют	85:06:030507:3	адрес отсутствует
247	1.1.246	1.1.247	276*11.0	29.8	данные отсутствуют	85:06:030507:3	адрес отсутствует
248	1.1.247	1.1.248	260*45.1	29.18	данные отсутствуют	85:06:030507:3	адрес отсутствует
249	1.1.248	1.1.249	240*11.2	169.17	данные отсутствуют	85:06:030507:3	адрес отсутствует
250	1.1.249	1.1.250	241*34.9	53.12	данные отсутствуют	85:06:030507:3	адрес отсутствует
251	1.1.250	1.1.251	254*10.7	84.18	данные отсутствуют	85:06:030507:3	адрес отсутствует
252	1.1.251	1.1.252	266*49.8	39.96	данные отсутствуют	85:06:030507:3	адрес отсутствует
253	1.1.252	1.1.253	270*33.0	96.88	данные отсутствуют	85:06:030507:3	адрес отсутствует
254	1.1.253	1.1.254	283*34.4	39.93	данные отсутствуют	85:06:030507:3	адрес отсутствует

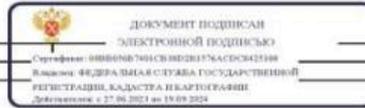

полное наименование должности \_\_\_\_\_ инициалы, фамилия \_\_\_\_\_

Земельный участок вид объекта недвижимости							
Лист № 10 раздела 3.1		Всего листов раздела 3.1: 13		Всего разделов: 8		Всего листов выписки: 76	
10.06.2024г. № КУВИ-001/2024-153452035							
Кадастровый номер:				85:06:030503:3			
1	2	3	4	5	6	7	8
255	1.1.254	1.1.255	276*19.6	38.66	данные отсутствуют	85:06:030507:3	адрес отсутствует
256	1.1.255	1.1.256	296*52.0	22.17	данные отсутствуют	85:06:030507:3	адрес отсутствует
257	1.1.256	1.1.257	302*48.7	21.87	данные отсутствуют	85:06:030507:3	адрес отсутствует
258	1.1.257	1.1.258	311*25.6	38.46	данные отсутствуют	85:06:030507:3	адрес отсутствует
259	1.1.258	1.1.259	311*22.3	50.62	данные отсутствуют	85:06:030507:3	адрес отсутствует
260	1.1.259	1.1.260	293*48.2	29.71	данные отсутствуют	85:06:030507:3	адрес отсутствует
261	1.1.260	1.1.261	272*5.3	20.86	данные отсутствуют	85:06:030507:3	адрес отсутствует
262	1.1.261	1.1.262	256*15.2	23.95	данные отсутствуют	85:06:030507:3	адрес отсутствует
263	1.1.262	1.1.263	262*3.3	88.19	данные отсутствуют	85:06:030507:3	адрес отсутствует
264	1.1.263	1.1.264	264*56.8	31.67	данные отсутствуют	85:06:030507:3	адрес отсутствует
265	1.1.264	1.1.265	279*31.0	39.86	данные отсутствуют	85:06:030507:3	адрес отсутствует
266	1.1.265	1.1.266	303*13.3	28.55	данные отсутствуют	85:06:030507:3	адрес отсутствует
267	1.1.266	1.1.267	303*43.4	23.47	данные отсутствуют	85:06:030507:3	адрес отсутствует
268	1.1.267	1.1.268	292*38.2	31.2	данные отсутствуют	85:06:030507:3	адрес отсутствует
269	1.1.268	1.1.269	282*35.0	28.41	данные отсутствуют	85:06:030507:3	адрес отсутствует
270	1.1.269	1.1.270	264*55.4	67.58	данные отсутствуют	85:06:030507:3	адрес отсутствует
271	1.1.270	1.1.271	160*14.3	7.93	данные отсутствуют	85:06:030507:3	адрес отсутствует
272	1.1.271	1.1.272	109*29.6	37.67	данные отсутствуют	85:06:030507:3	адрес отсутствует
273	1.1.272	1.1.273	107*51.4	30.07	данные отсутствуют	85:06:030507:3	адрес отсутствует
274	1.1.273	1.1.274	179*52.6	27.81	данные отсутствуют	85:06:030507:3	адрес отсутствует
275	1.1.274	1.1.275	204*47.0	36.52	данные отсутствуют	85:06:030507:3	адрес отсутствует
276	1.1.275	1.1.276	213*30.6	66.1	данные отсутствуют	85:06:030507:3	адрес отсутствует
277	1.1.276	1.1.277	232*16.7	21.93	данные отсутствуют	85:06:030507:3	адрес отсутствует
278	1.1.277	1.1.278	247*39.7	226.88	данные отсутствуют	85:06:030507:3	адрес отсутствует
279	1.1.278	1.1.279	242*41.3	196.59	данные отсутствуют	85:06:030507:3	адрес отсутствует
280	1.1.279	1.1.280	233*14.2	15.2	данные отсутствуют	85:06:030507:3	адрес отсутствует
281	1.1.280	1.1.281	269*35.8	42.66	данные отсутствуют	85:06:030507:3	адрес отсутствует
282	1.1.281	1.1.282	263*22.6	10.75	данные отсутствуют	85:06:030507:3	адрес отсутствует
283	1.1.282	1.1.283	250*25.7	42.54	данные отсутствуют	85:06:030507:3	адрес отсутствует

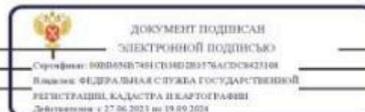

полное наименование должности \_\_\_\_\_ инициалы, фамилия \_\_\_\_\_

Изм.	Лист	№ докум.	Подп.	Дата	Ивн. № подл.	Взам. инв. №	Ивн. № дубл.	Подп. и дата

Земельный учтсток вид объекта недвижимости								
Лист № 11 раздела 3.1			Всего листов раздела 3.1: 13			Всего разделов: 8		Всего листов выписки: 76
10.06.2024г. № КУ/ВН-001/2024-153452035								
Кадастровый номер:						85-06-030503-3		
1	2	3	4	5	6	7	8	
284	1.1.283	1.1.284	254*28.2'	28.01	данные отсутствуют	85-06-030507.3	адрес отсутствует	
285	1.1.284	1.1.285	270*49.9'	28.27	данные отсутствуют	85-06-030507.3	адрес отсутствует	
286	1.1.285	1.1.286	297*55.0'	22.38	данные отсутствуют	85-06-030507.3	адрес отсутствует	
287	1.1.286	1.1.287	317*50.8'	18.37	данные отсутствуют	85-06-030507.3	адрес отсутствует	
288	1.1.287	1.1.288	333*40.5'	20.32	данные отсутствуют	85-06-030507.3	адрес отсутствует	
289	1.1.288	1.1.289	335*43.2'	32.76	данные отсутствуют	85-06-030507.3	адрес отсутствует	
290	1.1.289	1.1.290	303*12.2'	22.52	данные отсутствуют	85-06-030507.3	адрес отсутствует	
291	1.1.290	1.1.291	274*57.4'	32.06	данные отсутствуют	85-06-030507.3	адрес отсутствует	
292	1.1.291	1.1.292	259*54.1'	26.92	данные отсутствуют	85-06-030507.3	адрес отсутствует	
293	1.1.292	1.1.293	250*39.1'	48.38	данные отсутствуют	85-06-030507.3	адрес отсутствует	
294	1.1.293	1.1.294	260*32.5'	31.09	данные отсутствуют	85-06-030507.3	адрес отсутствует	
295	1.1.294	1.1.295	286*45.7'	20.25	данные отсутствуют	85-06-030507.3	адрес отсутствует	
296	1.1.295	1.1.296	302*24.9'	28.3	данные отсутствуют	85-06-030507.3	адрес отсутствует	
297	1.1.296	1.1.297	329*4.0'	22.9	данные отсутствуют	85-06-030507.3	адрес отсутствует	
298	1.1.297	1.1.298	336*28.2'	21.37	данные отсутствуют	85-06-030507.3	адрес отсутствует	
299	1.1.298	1.1.299	347*45.8'	26.66	данные отсутствуют	85-06-030507.3	адрес отсутствует	
300	1.1.299	1.1.300	355*58.7'	54.89	данные отсутствуют	85-06-030507.3	адрес отсутствует	
301	1.1.300	1.1.301	341*1.7'	24.64	данные отсутствуют	85-06-030507.3	адрес отсутствует	
302	1.1.301	1.1.302	327*55.6'	18.78	данные отсутствуют	85-06-030507.3	адрес отсутствует	
303	1.1.302	1.1.303	309*59.8'	16.13	данные отсутствуют	85-06-030507.3	адрес отсутствует	
304	1.1.303	1.1.304	260*8.8'	25.01	данные отсутствуют	85-06-030507.3	адрес отсутствует	
305	1.1.304	1.1.305	275*53.6'	20.94	данные отсутствуют	85-06-030507.3	адрес отсутствует	
306	1.1.305	1.1.306	285*24.0'	47.9	данные отсутствуют	85-06-030507.3	адрес отсутствует	
307	1.1.306	1.1.307	296*38.7'	63.84	данные отсутствуют	85-06-030507.3	адрес отсутствует	
308	1.1.307	1.1.308	311*31.9'	26.3	данные отсутствуют	85-06-030507.3	адрес отсутствует	
309	1.1.308	1.1.309	285*30.4'	20.12	данные отсутствуют	85-06-030507.3	адрес отсутствует	
310	1.1.309	1.1.310	293*27.1'	36.16	данные отсутствуют	85-06-030507.3	адрес отсутствует	
311	1.1.310	1.1.311	249*57.9'	20.84	данные отсутствуют	85-06-030507.3	адрес отсутствует	
312	1.1.311	1.1.312	275*42.7'	16.28	данные отсутствуют	85-06-030507.3	адрес отсутствует	



полное наименование должности	инициалы, фамилия
-------------------------------	-------------------

Земельный учтсток вид объекта недвижимости								
Лист № 12 раздела 3.1			Всего листов раздела 3.1: 13			Всего разделов: 8		Всего листов выписки: 76
10.06.2024г. № КУ/ВН-001/2024-153452035								
Кадастровый номер:						85-06-030503-3		
1	2	3	4	5	6	7	8	
313	1.1.312	1.1.313	212*57.7'	23.53	данные отсутствуют	85-06-030507.3	адрес отсутствует	
314	1.1.313	1.1.314	189*28.3'	21.57	данные отсутствуют	85-06-030507.3	адрес отсутствует	
315	1.1.314	1.1.315	188*20.7'	74.35	данные отсутствуют	85-06-030507.3	адрес отсутствует	
316	1.1.315	1.1.316	200*7.1'	49.11	данные отсутствуют	85-06-030507.3	адрес отсутствует	
317	1.1.316	1.1.317	189*42.9'	45.04	данные отсутствуют	85-06-030507.3	адрес отсутствует	
318	1.1.317	1.1.318	169*31.0'	25.99	данные отсутствуют	85-06-030507.3	адрес отсутствует	
319	1.1.318	1.1.319	184*26.9'	29.27	данные отсутствуют	85-06-030507.3	адрес отсутствует	
320	1.1.319	1.1.320	199*58.7'	46.63	данные отсутствуют	85-06-030507.3	адрес отсутствует	
321	1.1.320	1.1.321	244*39.3'	30.46	данные отсутствуют	85-06-030507.3	адрес отсутствует	
322	1.1.321	1.1.322	347*28.0'	28.11	данные отсутствуют	данные отсутствуют	данные отсутствуют	
323	1.1.322	1.1.323	328*40.9'	19.16	данные отсутствуют	данные отсутствуют	данные отсутствуют	
324	1.1.323	1.1.324	291*51.1'	19.37	данные отсутствуют	данные отсутствуют	данные отсутствуют	
325	1.1.324	1.1.325	263*22.6'	10.75	данные отсутствуют	данные отсутствуют	данные отсутствуют	
326	1.1.325	1.1.326	240*50.3'	51.92	данные отсутствуют	данные отсутствуют	данные отсутствуют	
327	1.1.326	1.1.327	274*16.2'	15.31	данные отсутствуют	данные отсутствуют	данные отсутствуют	
328	1.1.327	1.1.328	302*46.9'	8.75	данные отсутствуют	данные отсутствуют	данные отсутствуют	
329	1.1.328	1.1.329	337*45.7'	27.21	данные отсутствуют	данные отсутствуют	данные отсутствуют	
330	1.1.329	1.1.330	326*35.6'	14	данные отсутствуют	данные отсутствуют	данные отсутствуют	
331	1.1.330	1.1.331	302*28.3'	117.06	данные отсутствуют	данные отсутствуют	данные отсутствуют	
332	1.1.331	1.1.332	310*44.0'	572.58	данные отсутствуют	данные отсутствуют	данные отсутствуют	
333	1.1.332	1.1.333	310*35.9'	521.69	данные отсутствуют	данные отсутствуют	данные отсутствуют	
334	1.1.333	1.1.334	310*51.5'	331.47	данные отсутствуют	данные отсутствуют	данные отсутствуют	
335	1.1.334	1.1.335	310*8.5'	347.5	данные отсутствуют	данные отсутствуют	данные отсутствуют	
336	1.1.335	1.1.336	310*17.2'	866.09	данные отсутствуют	данные отсутствуют	данные отсутствуют	
337	1.1.336	1.1.337	311*3.8'	39.46	данные отсутствуют	данные отсутствуют	данные отсутствуют	
338	1.1.337	1.1.338	318*48.7'	597.36	данные отсутствуют	данные отсутствуют	данные отсутствуют	
339	1.1.338	1.1.339	12*6.9'	17.72	данные отсутствуют	данные отсутствуют	данные отсутствуют	
340	1.1.339	1.1.340	65*0.5'	673.27	данные отсутствуют	данные отсутствуют	данные отсутствуют	
341	1.1.340	1.1.341	63*5.0'	626.59	данные отсутствуют	данные отсутствуют	данные отсутствуют	



полное наименование должности	инициалы, фамилия
-------------------------------	-------------------

Изм.	Лист	№ докум.	Подп.	Дата




Земельный участок вид объекта недвижимости				
Лист № 2 раздела 3.2	Всего листов раздела 3.2: 13	Всего разделов: 8	Всего листов выписки: 76	
10.06.2024г. № КУВН-001/2024-153452035				
Кадастровый номер:		85:06:030503:3		
1	2	3	4	5
23	454091.87	4166670.83	-	0.2
24	454080.18	4166678.54	-	0.2
25	454054.99	4166688.84	-	0.2
26	454050.25	4166696.2	-	0.2
27	454049.11	4166711.47	-	0.2
28	454074.41	4166756.81	-	0.2
29	454075.65	4166767.49	-	0.2
30	454068.44	4166785.47	-	0.2
31	454052.07	4166795.43	-	0.2
32	454024.63	4166801.53	-	0.2
33	454037.67	4166829.06	-	0.2
34	454081.49	4166844.99	-	0.2
35	454110.67	4166847.26	-	0.2
36	454136.23	4166842.53	-	0.2
37	454180.62	4166850.13	-	0.2
38	454226.73	4166867.02	-	0.2
39	454300.29	4166877.81	-	0.2
40	454321.57	4166881.36	-	0.2
41	454341.31	4166894.16	-	0.2
42	454339.69	4166910.36	-	0.2
43	454346.83	4166929.94	-	0.2
44	454332.44	4166963.11	-	0.2
45	454327.06	4166982.5	-	0.2
46	454309.62	4167002.19	-	0.2
47	454280.99	4167059.25	-	0.2
48	454268.27	4167105.43	-	0.2
49	454266.12	4167126.26	-	0.2
50	454270.4	4167150.9	-	0.2
51	454260.03	4167163.26	-	0.2



ПОЛНОЕ ИМЯ ИЛИ НАИМЕНОВАНИЕ ДОЛЖНОСТИ \_\_\_\_\_ ИНИЦИАЛЫ, ФАМИЛИЯ \_\_\_\_\_

Земельный участок вид объекта недвижимости				
Лист № 3 раздела 3.2	Всего листов раздела 3.2: 13	Всего разделов: 8	Всего листов выписки: 76	
10.06.2024г. № КУВН-001/2024-153452035				
Кадастровый номер:		85:06:030503:3		
1	2	3	4	5
52	454244.12	4167173.23	-	0.2
53	454220.82	4167181.24	-	0.2
54	454166.07	4167185.09	-	0.2
55	454140.02	4167190.74	-	0.2
56	454120.43	4167199.27	-	0.2
57	454100.79	4167211.04	-	0.2
58	454085.62	4167234.93	-	0.2
59	454079.78	4167254.32	-	0.2
60	454084.89	4167284.99	-	0.2
61	454100.92	4167330.64	-	0.2
62	454105.64	4167357.14	-	0.2
63	454102.87	4167389.08	-	0.2
64	454090.54	4167407.92	-	0.2
65	454060.68	4167421.39	-	0.2
66	454042.47	4167430.4	-	0.2
67	454028.85	4167442.73	-	0.2
68	454018.37	4167462.51	-	0.2
69	454017.96	4167490.78	-	0.2
70	454025.46	4167517.77	-	0.2
71	454039.71	4167557.85	-	0.2
72	454040.95	4167568.53	-	0.2
73	454041.25	4167611.19	-	0.2
74	454050.35	4167623.37	-	0.2
75	454140.55	4167798.05	-	0.2
76	454226.78	4168007.9	-	0.2
77	454240.2	4168025.25	-	0.2
78	454295.31	4168061.74	-	0.2
79	454328.47	4168077.05	-	0.2
80	454356.28	4168076.99	-	0.2

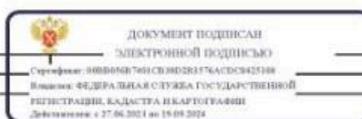

ПОЛНОЕ ИМЯ ИЛИ НАИМЕНОВАНИЕ ДОЛЖНОСТИ \_\_\_\_\_ ИНИЦИАЛЫ, ФАМИЛИЯ \_\_\_\_\_

Изм.	Лист	№ докум.	Подп.	Дата

ПРОЕКТ НА ПРОВЕДЕНИЕ РАБОТ ПО ЛИКВИДАЦИИ  
НЕСАНКЦИОНИРОВАННОЙ СВАЛКИ ТКО

Земельный участок вид объекта недвижимости				
Лист № 4 раздела 3.2	Всего листов раздела 3.2: 13		Всего разделов: 8	Всего листов выписки: 76
10.06.2024г. № КУВИ-001/2024-153452035				
Кадастровый номер:			85:06:030503:3	
1	2	3	4	5
81	454365.5	4168048.37	-	0.2
82	454378.07	4168012.86	-	0.2
83	454385.53	4168010.18	-	0.2
84	454391.51	4168077.49	-	0.2
85	454385.32	4168105.22	-	0.2
86	454373.31	4168134.02	-	0.2
87	454360.28	4168153.54	-	0.2
88	454344.64	4168177.42	-	0.2
89	454338.05	4168216.73	-	0.2
90	454340.84	4168248.28	-	0.2
91	454353.03	4168335.62	-	0.2
92	454358.72	4168358.88	-	0.2
93	454357.96	4168379.73	-	0.2
94	454345.97	4168406.91	-	0.2
95	454312.51	4168444.9	-	0.2
96	454287.06	4168473.74	-	0.2
97	454275.21	4168492.12	-	0.2
98	454265.19	4168511.9	-	0.2
99	454260.93	4168550.32	-	0.2
100	454251.56	4168589.13	-	0.2
101	454250.63	4168686.01	-	0.2
102	454252.84	4168725.91	-	0.2
103	454275.79	4168806.9	-	0.2
104	454301.07	4168853.62	-	0.2
105	454385.18	4169000.4	-	0.2
106	454389.87	4169029.2	-	0.2
107	454386.66	4169058.83	-	0.2
108	454365.79	4169188.8	-	0.2
109	454367.8	4169242.13	-	0.2



ВОЛНОС НАИМЕНОВАНИЕ ДОЛЖНОСТИ \_\_\_\_\_ ИНИЦИАЛЫ, ФАМИЛИЯ \_\_\_\_\_

Земельный участок вид объекта недвижимости				
Лист № 5 раздела 3.2	Всего листов раздела 3.2: 13		Всего разделов: 8	Всего листов выписки: 76
10.06.2024г. № КУВИ-001/2024-153452035				
Кадастровый номер:			85:06:030503:3	
1	2	3	4	5
110	454381.87	4169327.17	-	0.2
111	454401.34	4169359.44	-	0.2
112	454436.77	4169442.47	-	0.2
113	454458.4	4169485.89	-	0.2
114	454496.96	4169576.84	-	0.2
115	454517.13	4169625.35	-	0.2
116	454556.32	4169704.26	-	0.2
117	454621.91	4169817.39	-	0.2
118	454645.39	4169860.84	-	0.2
119	454673.02	4169938.19	-	0.2
120	454680.84	4169974.93	-	0.2
121	454674.34	4170007.28	-	0.2
122	454666.24	4170022.47	-	0.2
123	454666.16	4170060.48	-	0.2
124	454677.87	4170084.3	-	0.2
125	454725.7	4170143.4	-	0.2
126	454736.34	4170176.93	-	0.2
127	454751.29	4170233.7	-	0.2
128	454763.67	4170275.14	-	0.2
129	454799.74	4170346.12	-	0.2
130	454830.14	4170391.52	-	0.2
131	454923.02	4170541.21	-	0.2
132	454963.34	4170606.69	-	0.2
133	454990.83	4170660.85	-	0.2
134	455019.06	4170728.95	-	0.2
135	455031.82	4170777.34	-	0.2
136	455058.5	4170823.63	-	0.2
137	455113.38	4170908.32	-	0.2
138	455140.54	4170920.76	-	0.2



ВОЛНОС НАИМЕНОВАНИЕ ДОЛЖНОСТИ \_\_\_\_\_ ИНИЦИАЛЫ, ФАМИЛИЯ \_\_\_\_\_

Инв. № подл.	Подп. и дата	Взам. инв. №	Инв. № дубл.	Подп. и дата

Изм.	Лист	№ докум.	Подп.	Дата
------	------	----------	-------	------

ПРОЕКТ НА ПРОВЕДЕНИЕ РАБОТ ПО ЛИКВИДАЦИИ  
НЕСАНКЦИОНИРОВАННОЙ СВАЛКИ ТКО

Земельный участок вид объекта недвижимости				
Лист № 6 раздела 3.2		Всего листов раздела 3.2: 13		Всего разделов: 8
10.06.2024г. № КУ ВИ-001/2024-153452035				
Кадастровый номер:		85:06:030503:3		
1	2	3	4	5
139	455140.31	4170905	-	0.2
140	455147.46	4170891.2	-	0.2
141	455163.49	4170872.89	-	0.2
142	455182.18	4170862.49	-	0.2
143	455232.73	4170860.9	-	0.2
144	455261.07	4170857.14	-	0.2
145	455289.53	4170844.56	-	0.2
146	455309.71	4170827.24	-	0.2
147	455337.27	4170779.88	-	0.2
148	455344.1	4170756.34	-	0.2
149	455351.23	4170711.94	-	0.2
150	455347.8	4170692.42	-	0.2
151	455295.19	4170515.5	-	0.2
152	455287.78	4170450.03	-	0.2
153	455289.32	4170407.86	-	0.2
154	455295.62	4170324.51	-	0.2
155	455331.2	4170267.54	-	0.2
156	455384.89	4170160.52	-	0.2
157	455398.04	4170132.9	-	0.2
158	455562.44	4169984.61	-	0.2
159	455583.6	4169962.89	-	0.2
160	455630.56	4170001.81	-	0.2
161	455718.31	4170105	-	0.2
162	455785.1	4170216.12	-	0.2
163	455848.45	4170323.66	-	0.2
164	455963.35	4170478.25	-	0.2
165	456002.47	4170458.25	-	0.2
166	456070.12	4170445	-	0.2
167	456102.87	4170399	-	0.2

ПОЛНОЕ НАИМЕНОВАНИЕ ДОЛЖНОСТИ		ДОКУМЕНТ ПОДПИСАН ЭЛЕКТРОННОЙ ПОДПИСЬЮ Сертификат: 8086807610308203756A5C83842348 Выдан: ФЕДЕРАЛЬНАЯ СЛУЖБА ГОСУДАРСТВЕННОЙ РЕГИСТРАЦИИ, КАДАСТРА И КАРТОГРАФИИ Действителен с 27.06.2021 по 19.09.2024	ИНИЦИАЛЫ, ФИМИЛИЯ
-------------------------------	---	--	-------------------

Земельный участок вид объекта недвижимости				
Лист № 7 раздела 3.2		Всего листов раздела 3.2: 13		Всего разделов: 8
10.06.2024г. № КУ ВИ-001/2024-153452035				
Кадастровый номер:		85:06:030503:3		
1	2	3	4	5
168	456256.54	4170302	-	0.2
169	456300.88	4170272.5	-	0.2
170	456409.41	4170207	-	0.2
171	456332.28	4170072.5	-	0.2
172	456269.07	4169975.53	-	0.2
173	456413.18	4169899.49	-	0.2
174	456575.18	4169835.76	-	0.2
175	456654.02	4169834.12	-	0.2
176	456681.63	4169848.42	-	0.2
177	456696.15	4169870.42	-	0.2
178	456721.31	4169893.03	-	0.2
179	456730.92	4169903.39	-	0.2
180	456809.98	4169880.2	-	0.2
181	456884.25	4170042.13	-	0.2
182	456894.14	4170036.5	-	0.2
183	457077.67	4169912.96	-	0.2
184	457079.78	4169913.71	-	0.2
185	457176.53	4170056.25	-	0.2
186	457171.79	4170070.53	-	0.2
187	457237.7	4170165.81	-	0.2
188	457345.19	4170093.94	-	0.2
189	457464.57	4170013.14	-	0.2
190	457525.31	4169979.71	-	0.2
191	457584.63	4169949.04	-	0.2
192	457603.75	4169940.97	-	0.2
193	457636.7	4169939.13	-	0.2
194	457657.49	4169944.06	-	0.2
195	457830.72	4170018.41	-	0.2
196	458005.68	4170085.58	-	0.2

ПОЛНОЕ НАИМЕНОВАНИЕ ДОЛЖНОСТИ		ДОКУМЕНТ ПОДПИСАН ЭЛЕКТРОННОЙ ПОДПИСЬЮ Сертификат: 8086807610308203756A5C83842348 Выдан: ФЕДЕРАЛЬНАЯ СЛУЖБА ГОСУДАРСТВЕННОЙ РЕГИСТРАЦИИ, КАДАСТРА И КАРТОГРАФИИ Действителен с 27.06.2021 по 19.09.2024	ИНИЦИАЛЫ, ФИМИЛИЯ
-------------------------------	---	--	-------------------

Изм.	Лист	№ докум.	Подп.	Дата
------	------	----------	-------	------

ПРОЕКТ НА ПРОВЕДЕНИЕ РАБОТ ПО ЛИКВИДАЦИИ  
НЕСАНКЦИОНИРОВАННОЙ СВАЛКИ ТКО

Земельный участок вид объекта недвижимости				
Лист № 8 раздела 3.2	Всего листов раздела 3.2: 13		Всего разделов: 8	Всего листов выписки: 76
10.06.2024г. № КУВИ-001/2024-153452035				
Кадастровый номер:			85:06:030503:3	
1	2	3	4	5
197	458002.36	4170058.42	-	0.2
198	458010.32	4170031.24	-	0.2
199	458024.84	4170009.6	-	0.2
200	458048.85	4169984.44	-	0.2
201	458048.95	4169961.5	-	0.2
202	458032.74	4169960.34	-	0.2
203	457997.09	4169957.05	-	0.2
204	457987	4169949.72	-	0.2
205	457988.78	4169938.38	-	0.2
206	457988.95	4169926.8	-	0.2
207	457972.2	4169915.2	-	0.2
208	457968.4	4169905.64	-	0.2
209	457968.78	4169895.22	-	0.2
210	457981.61	4169889.61	-	0.2
211	458012.82	4169894.69	-	0.2
212	458033.92	4169894.3	-	0.2
213	458062.29	4169888.22	-	0.2
214	458069.32	4169890.49	-	0.2
215	458077.86	4169885.19	-	0.2
216	458065.19	4169863.69	-	0.2
217	458054.3	4169847.54	-	0.2
218	458052.88	4169833.85	-	0.2
219	458061.41	4169820.76	-	0.2
220	458074.37	4169822.1	-	0.2
221	458081.83	4169835.65	-	0.2
222	458088.75	4169837.37	-	0.2
223	458098.12	4169831.02	-	0.2
224	458112.48	4169814.77	-	0.2
225	458119.28	4169810.46	-	0.2

ПОЛНОЕ НАИМЕНОВАНИЕ ДОЛЖНОСТИ



ДОКУМЕНТ ПОДПИСАН  
ЭЛЕКТРОННОЙ ПОДПИСЬЮ

Сертификат: 850603050303020308  
Выдан: ФЕДЕРАЛЬНАЯ СЛУЖБА ГОСУДАРСТВЕННОЙ  
РЕГИСТРАЦИИ, КАДАСТРА И КАРТОГРАФИИ  
Действителен с 27.06.2023 по 15.09.2024

ИНИЦИАЛЫ, ФИМИЛИЯ

Земельный участок вид объекта недвижимости				
Лист № 9 раздела 3.2	Всего листов раздела 3.2: 13		Всего разделов: 8	Всего листов выписки: 76
10.06.2024г. № КУВИ-001/2024-153452035				
Кадастровый номер:			85:06:030503:3	
1	2	3	4	5
226	458127.3	4169816.6	-	0.2
227	458124.79	4169829.78	-	0.2
228	458128.9	4169834.24	-	0.2
229	458139	4169824.88	-	0.2
230	458145.34	4169818.48	-	0.2
231	458166.71	4169815.78	-	0.2
232	458171.22	4169808.89	-	0.2
233	458172.99	4169782.26	-	0.2
234	458189.44	4169766.27	-	0.2
235	458196.74	4169742.04	-	0.2
236	458208.64	4169721.12	-	0.2
237	458221.28	4169712.03	-	0.2
238	458233.3	4169698.53	-	0.2
239	458233.82	4169678.6	-	0.2
240	458225.09	4169657.14	-	0.2
241	458214.39	4169643.78	-	0.2
242	458209.95	4169629.81	-	0.2
243	458213.63	4169615.95	-	0.2
244	458223.22	4169594.07	-	0.2
245	458223.42	4169580.16	-	0.2
246	458221.22	4169572.02	-	0.2
247	458213.16	4169568.43	-	0.2
248	458202.88	4169557.85	-	0.2
249	458199.58	4169545.05	-	0.2
250	458202.32	4169531.88	-	0.2
251	458208.06	4169519.68	-	0.2
252	458217.39	4169515.18	-	0.2
253	458233.66	4169513.1	-	0.2
254	458248.72	4169513.32	-	0.2

ПОЛНОЕ НАИМЕНОВАНИЕ ДОЛЖНОСТИ



ДОКУМЕНТ ПОДПИСАН  
ЭЛЕКТРОННОЙ ПОДПИСЬЮ

Сертификат: 850603050303020308  
Выдан: ФЕДЕРАЛЬНАЯ СЛУЖБА ГОСУДАРСТВЕННОЙ  
РЕГИСТРАЦИИ, КАДАСТРА И КАРТОГРАФИИ  
Действителен с 27.06.2023 по 15.09.2024

ИНИЦИАЛЫ, ФИМИЛИЯ

Изм.	Лист	№ докум.	Подп.	Дата
------	------	----------	-------	------


ПРОЕКТ НА ПРОВЕДЕНИЕ РАБОТ ПО ЛИКВИДАЦИИ  
НЕСАНКЦИОНИРОВАННОЙ СВАЛКИ ТКО

Земельный участок вид объекта недвижимости				
Лист № 10 раздела 3.2		Всего листов раздела 3.2: 13		Всего разделов: 8
10.06.2024г. № КУ ВИ-001/2024-153452035				
Кадастровый номер:		85:06:030503:3		
1	2	3	4	5
255	458252.33	4169504.1	-	0.2
256	458255.29	4169491.39	-	0.2
257	458248.92	4169482.95	-	0.2
258	458242.28	4169477.3	-	0.2
259	458242.37	4169471.5	-	0.2
260	458238.79	4169462.17	-	0.2
261	458240.3	4169454.08	-	0.2
262	458242.77	4169443.69	-	0.2
263	458240.1	4169436	-	0.2
264	458238.88	4169424.16	-	0.2
265	458248.99	4169413.88	-	0.2
266	458250.3	4169403.24	-	0.2
267	458231.92	4169391.84	-	0.2
268	458218.33	4169370.09	-	0.2
269	458241.7	4169356.76	-	0.2
270	458266.13	4169350.15	-	0.2
271	458292.8	4169349.37	-	0.2
272	458312.38	4169357.77	-	0.2
273	458328.41	4169371.91	-	0.2
274	458338.84	4169372.06	-	0.2
275	458350.05	4169365.73	-	0.2
276	458358.59	4169367.71	-	0.2
277	458364.07	4169373.81	-	0.2
278	458376.7	4169365.88	-	0.2
279	458375.04	4169352.88	-	0.2
280	458370.83	4169338.67	-	0.2
281	458372.06	4169318.07	-	0.2
282	458369.97	4169301.81	-	0.2
283	458344.77	4169281.75	-	0.2



ПОЛНОЕ ИЛИ ИНИЦИАЛЬНОЕ ДОЛЖНОСТИ \_\_\_\_\_ ИНИЦИАЛЫ, ФАМИЛИЯ \_\_\_\_\_

Земельный участок вид объекта недвижимости				
Лист № 11 раздела 3.2		Всего листов раздела 3.2: 13		Всего разделов: 8
10.06.2024г. № КУ ВИ-001/2024-153452035				
Кадастровый номер:		85:06:030503:3		
1	2	3	4	5
284	458350.87	4169259.81	-	0.2
285	458366.06	4169253.08	-	0.2
286	458388.15	4169246.44	-	0.2
287	458398.35	4169262.81	-	0.2
288	458407.43	4169275.7	-	0.2
289	458408.38	4169290.77	-	0.2
290	458403.46	4169310.41	-	0.2
291	458421.94	4169315.3	-	0.2
292	458427.59	4169308.66	-	0.2
293	458428.4	4169300.79	-	0.2
294	458429.05	4169287.82	-	0.2
295	458433	4169271.42	-	0.2
296	458447.9	4169250.78	-	0.2
297	458441.63	4169235.62	-	0.2
298	458419.86	4169217.93	-	0.2
299	458407.77	4169204.77	-	0.2
300	458410.63	4169183.03	-	0.2
301	458422.8	4169175.08	-	0.2
302	458433.5	4169171.99	-	0.2
303	458447.39	4169174.67	-	0.2
304	458459.08	4169166.33	-	0.2
305	458471.89	4169161.88	-	0.2
306	458488.61	4169159.8	-	0.2
307	458490.51	4169157.05	-	0.2
308	458489.63	4169153.56	-	0.2
309	458485.55	4169146.78	-	0.2
310	458478.44	4169141.34	-	0.2
311	458484.4	4169130.08	-	0.2
312	458491.86	4169126.94	-	0.2

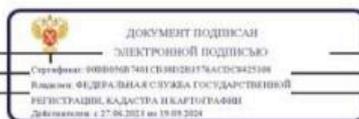

ПОЛНОЕ ИЛИ ИНИЦИАЛЬНОЕ ДОЛЖНОСТИ \_\_\_\_\_ ИНИЦИАЛЫ, ФАМИЛИЯ \_\_\_\_\_

Изм.	Лист	№ докум.	Подп.	Дата	Интв. № подл.	Взам. инв. №	Интв. № дубл.	Подп. и дата

ПРОЕКТ НА ПРОВЕДЕНИЕ РАБОТ ПО ЛИКВИДАЦИИ  
НЕСАНКЦИОНИРОВАННОЙ СВАЛКИ ТКО

Земельный учет вид объекта недвижимости					
Лист № 12 раздела 3.2		Всего листов раздела 3.2: 13		Всего разделов: 8	Всего листов выписки: 76
10.06.2024г. № КУ/ВИ-001/2024-153452035					
Кадастровый номер:		85:06:030503:3			
1	2	3	4	5	
313	458511.63	4169122.59	-	0.2	
314	458521.1	4169124.81	-	0.2	
315	458537.03	4169129.45	-	0.2	
316	458552.06	4169116.22	-	0.2	
317	458559.81	4169108.68	-	0.2	
318	458567.48	4169106.93	-	0.2	
319	458577.97	4169103.14	-	0.2	
320	458588.57	4169091.71	-	0.2	
321	458590.17	4169077.13	-	0.2	
322	458601.21	4169066.86	-	0.2	
323	458611.16	4169068.39	-	0.2	
324	458624.85	4169066.73	-	0.2	
325	458625.36	4169063.04	-	0.2	
326	458642.5	4169048.44	-	0.2	
327	458654.14	4169045.14	-	0.2	
328	458659.93	4169045.22	-	0.2	
329	458681.86	4169051.33	-	0.2	
330	458710.7	4169061.01	-	0.2	
331	458725.79	4169058.91	-	0.2	
332	458728.3	4169046.2	-	0.2	
333	458720.37	4169033.34	-	0.2	
334	458707.79	4169021.56	-	0.2	
335	458713.8	4169006.59	-	0.2	
336	458740.7	4168989.59	-	0.2	
337	458760.54	4168980.61	-	0.2	
338	458769.82	4168979.58	-	0.2	
339	458774.39	4168984.29	-	0.2	
340	458778.93	4168991.3	-	0.2	
341	458783.41	4169001.8	-	0.2	


 ДОКУМЕНТ ПОДПИСАН ЭЛЕКТРОННОЙ ПОДПИСЬЮ  
 Сертификат: ИИНФ06МТНСВН021756252842108  
 Выдан: ФЕДЕРАЛЬНАЯ СЛУЖБА ГОСУДАРСТВЕННОЙ РЕГИСТРАЦИИ, КАДАСТРА И КАРТОГРАФИИ  
 Действителен с 27.06.2023 по 19.09.2024

\_\_\_\_\_ ПОЛНОЕ НАИМЕНОВАНИЕ ДОЛЖНОСТИ \_\_\_\_\_ ИНИЦИАЛЫ, ФАМИЛИЯ

Земельный учет вид объекта недвижимости					
Лист № 13 раздела 3.2		Всего листов раздела 3.2: 13		Всего разделов: 8	Всего листов выписки: 76
10.06.2024г. № КУ/ВИ-001/2024-153452035					
Кадастровый номер:		85:06:030503:3			
1	2	3	4	5	
342	458794.94	4169005.44	-	0.2	
343	458812.42	4168998.74	-	0.2	
344	458832.63	4168980.02	-	0.2	
345	458845.3	4168969.07	-	0.2	
346	458862.41	4168939.88	-	0.2	
347	458871.43	4168909.65	-	0.2	
348	458886.1	4168872.08	-	0.2	
349	458906.29	4168854.29	-	0.2	
350	458949.76	4168861.64	-	0.2	
351	458981.63	4168870.21	-	0.2	
1	458998.38	4168850.29	-	0.2	


 ДОКУМЕНТ ПОДПИСАН ЭЛЕКТРОННОЙ ПОДПИСЬЮ  
 Сертификат: ИИНФ06МТНСВН021756252842108  
 Выдан: ФЕДЕРАЛЬНАЯ СЛУЖБА ГОСУДАРСТВЕННОЙ РЕГИСТРАЦИИ, КАДАСТРА И КАРТОГРАФИИ  
 Действителен с 27.06.2023 по 19.09.2024



\_\_\_\_\_ ПОЛНОЕ НАИМЕНОВАНИЕ ДОЛЖНОСТИ \_\_\_\_\_ ИНИЦИАЛЫ, ФАМИЛИЯ


Инв. № подл.	Подп. и дата	Взам. инв. №	Инв. № дубл.	Подп. и дата

Изм.	Лист	№ докум.	Подп.	Дата

ПРОЕКТ НА ПРОВЕДЕНИЕ РАБОТ ПО ЛИКВИДАЦИИ  
НЕСАНКЦИОНИРОВАННОЙ СВАЛКИ ТКО

Выписка из Единого государственного реестра недвижимости об объекте недвижимости  
Сведения о частях земельного участка

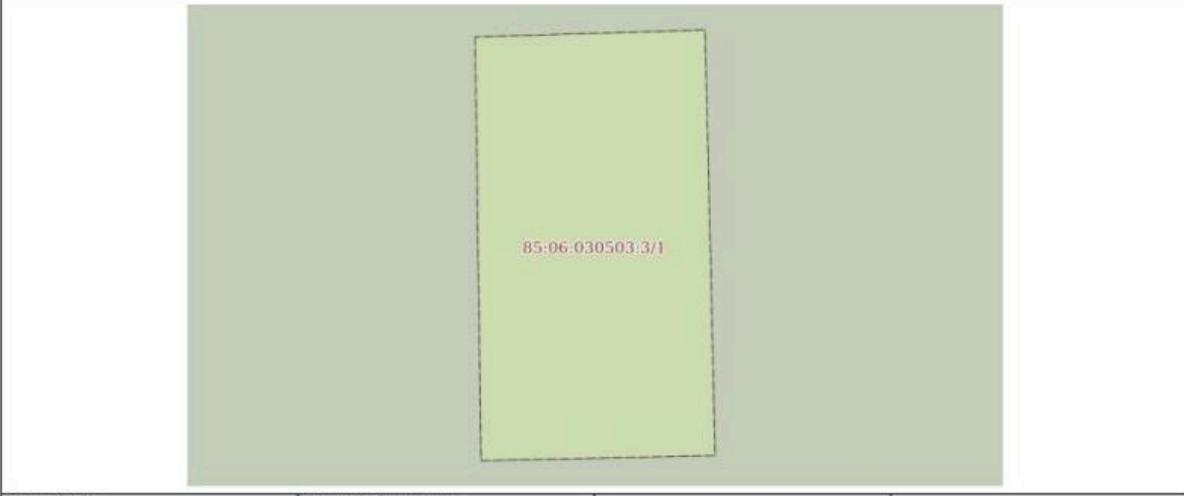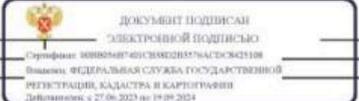
Земельный участок вид объекта недвижимости				
Лист № 1 раздела 4	Всего листов раздела 4: 13	Всего разделов: 8	Всего листов выписки: 76	
10.06.2024г. № КУВИ-001/2024-153452035				
Кадастровый номер:		85:06:030503:3		
План (чертеж, схема) части земельного участка		Учетный номер части: 85:06:030503:3/1		
				
Масштаб 1:90		Условные обозначения:		
полное наименование должности			инициалы, фамилия	

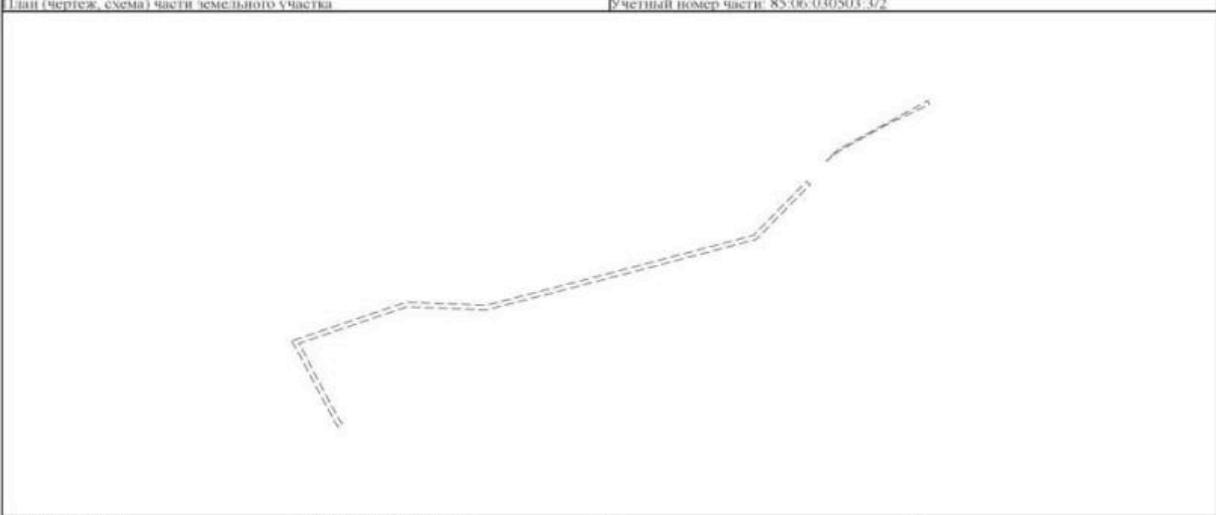
Земельный участок вид объекта недвижимости				
Лист № 2 раздела 4	Всего листов раздела 4: 13	Всего разделов: 8	Всего листов выписки: 76	
10.06.2024г. № КУВИ-001/2024-153452035				
Кадастровый номер:		85:06:030503:3		
План (чертеж, схема) части земельного участка		Учетный номер части: 85:06:030503:3/2		
				
Масштаб 1:20000		Условные обозначения:		
полное наименование должности			инициалы, фамилия	


Инв. № подл.	Подп. и дата
	Инв. № дубл.
Инв. № инв.	Взам. инв. №
	Инв. № дубл.
Инв. № подл.	Подп. и дата
	Инв. № дубл.

Изм.	Лист	№ докум.	Подп.	Дата
------	------	----------	-------	------

ПРОЕКТ НА ПРОВЕДЕНИЕ РАБОТ ПО ЛИКВИДАЦИИ  
НЕСАНКЦИОНИРОВАННОЙ СВАЛКИ ТКО

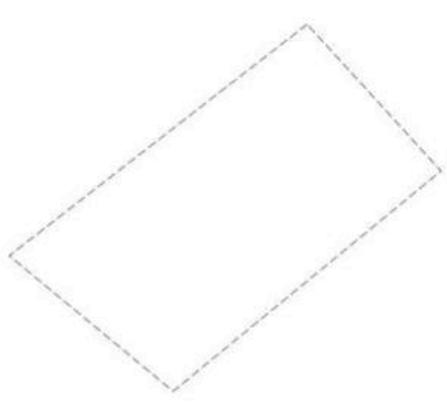Земельный участок			
вид объекта недвижимости			
Лист № 3 раздела 4	Всего листов раздела 4: 13	Всего разделов: 8	Всего листов выписки: 76
10.06.2024г. № КУВН-001/2024-153452035			
Кадастровый номер:		85.06.030503.3	
План (чертеж, схема) части земельного участка		Учетный номер части: 85.06.030503.3/3	
			
Масштаб 1:2000	Условные обозначения:		

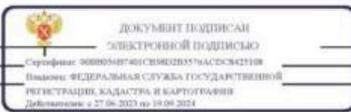ПОЛНОЕ ИМЯ ИЛИ ИМЯ ДОЛЖНОСТИ			ИНИЦИАЛЫ, ФАМИЛИЯ	
------------------------------	--	--	-------------------	--

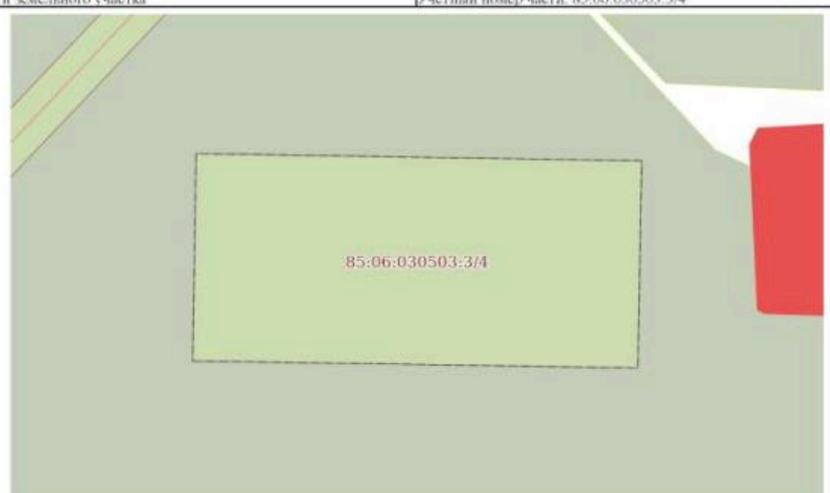
Земельный участок			
вид объекта недвижимости			
Лист № 4 раздела 4	Всего листов раздела 4: 13	Всего разделов: 8	Всего листов выписки: 76
10.06.2024г. № КУВН-001/2024-153452035			
Кадастровый номер:		85.06.030503.3	
План (чертеж, схема) части земельного участка		Учетный номер части: 85.06.030503.3/4	
			
Масштаб 1:2000	Условные обозначения:		


ПОЛНОЕ ИМЯ ИЛИ ИМЯ ДОЛЖНОСТИ			ИНИЦИАЛЫ, ФАМИЛИЯ	
------------------------------	--	--	-------------------	--

Инв. № подл.	Подп. и дата
Взам. инв. №	Инв. № дубл.
Подп. и дата	Подп. и дата

Изм.	Лист	№ докум.	Подп.	Дата
------	------	----------	-------	------

ПРОЕКТ НА ПРОВЕДЕНИЕ РАБОТ ПО ЛИКВИДАЦИИ  
НЕСАНКЦИОНИРОВАННОЙ СВАЛКИ ТКО

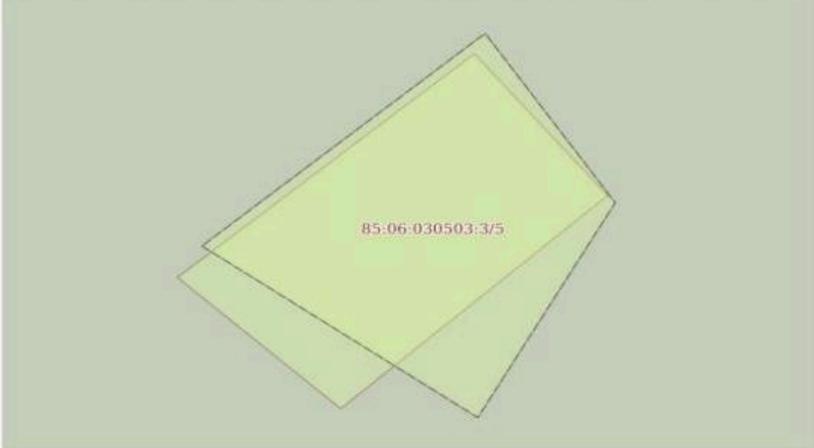Земельный участок вид объекта недвижимости			
Лист № 5 раздела 4	Всего листов раздела 4: 13	Всего разделов: 8	Всего листов выписки: 76
10.06.2024г. № КУВН-001/2024-153452035			
Кадастровый номер:		85:06:030503:3	
План (чертеж, схема) части земельного участка		Учетный номер части: 85:06:030503:3/5	
			
Масштаб 1:2000	Условные обозначения:		

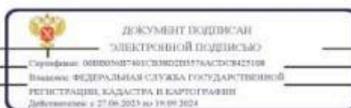

полное наименование должности	ДЕКУМЕНТ ПОДПИСАН ЭЛЕКТРОННОЙ ПОДПИСЬЮ Сторожилов: ОВЕРИМАНТИСМВНЕДВУСТАНОВЛЕН Выдана: ФЕДЕРАЛЬНАЯ СЛУЖБА ГОСУДАРСТВЕННОЙ РЕГИСТРАЦИИ, КАДАСТРА И КАРТОГРАФИИ Действительна с 27.06.2023 по 19.09.2024	инициалы, фамилия
-------------------------------	---	-------------------

Земельный участок вид объекта недвижимости			
Лист № 6 раздела 4	Всего листов раздела 4: 13	Всего разделов: 8	Всего листов выписки: 76
10.06.2024г. № КУВН-001/2024-153452035			
Кадастровый номер:		85:06:030503:3	
План (чертеж, схема) части земельного участка		Учетный номер части: 85:06:030503:3/6	
			
Масштаб 1:2000	Условные обозначения:		



полное наименование должности	ДЕКУМЕНТ ПОДПИСАН ЭЛЕКТРОННОЙ ПОДПИСЬЮ Сторожилов: ОВЕРИМАНТИСМВНЕДВУСТАНОВЛЕН Выдана: ФЕДЕРАЛЬНАЯ СЛУЖБА ГОСУДАРСТВЕННОЙ РЕГИСТРАЦИИ, КАДАСТРА И КАРТОГРАФИИ Действительна с 27.06.2023 по 19.09.2024	инициалы, фамилия
-------------------------------	---	-------------------

Изм.	Лист	№ докум.	Подп.	Дата	Изм.	Лист	№ докум.	Подп.	Дата	Изм.	Лист	№ докум.	Подп.	Дата

ПРОЕКТ НА ПРОВЕДЕНИЕ РАБОТ ПО ЛИКВИДАЦИИ  
НЕСАНКЦИОНИРОВАННОЙ СВАЛКИ ТКО

Лист 47

Земельный участок вид объекта недвижимости			
Лист № 7 раздела 4	Всего листов раздела 4: 13	Всего разделов: 8	Всего листов выписки: 76
10.06.2024г. № КУВИ-001/2024-153452035			
Кадастровый номер:		85.06.030503.3	
План (чертеж, схема) части земельного участка		Учетный номер части: 85.06.030503.3/7	
Масштаб 1:9000		Ключевые обозначения:	

ПОЛНОЕ ИМЕННОЕ ОБЪЯВЛЕНИЕ ДОЛЖНОСТИ		ИНИЦИАЛЫ, ФАМИЛИЯ
-------------------------------------	--	-------------------


Лист 48

Земельный участок вид объекта недвижимости			
Лист № 8 раздела 4	Всего листов раздела 4: 13	Всего разделов: 8	Всего листов выписки: 76
10.06.2024г. № КУВИ-001/2024-153452035			
Кадастровый номер:		85.06.030503.3	
План (чертеж, схема) части земельного участка		Учетный номер части: 85.06.030503.3/8	
Масштаб 1:3000		Ключевые обозначения:	


ПОЛНОЕ ИМЕННОЕ ОБЪЯВЛЕНИЕ ДОЛЖНОСТИ		ИНИЦИАЛЫ, ФАМИЛИЯ
-------------------------------------	--	-------------------

Изм.	Лист	№ докум.	Подп.	Дата
Инав. № подл.	Взам. инв. №	Инав. № дубл.	Подп. и дата	Подп. и дата

ПРОЕКТ НА ПРОВЕДЕНИЕ РАБОТ ПО ЛИКВИДАЦИИ  
НЕСАНКЦИОНИРОВАННОЙ СВАЛКИ ТКО

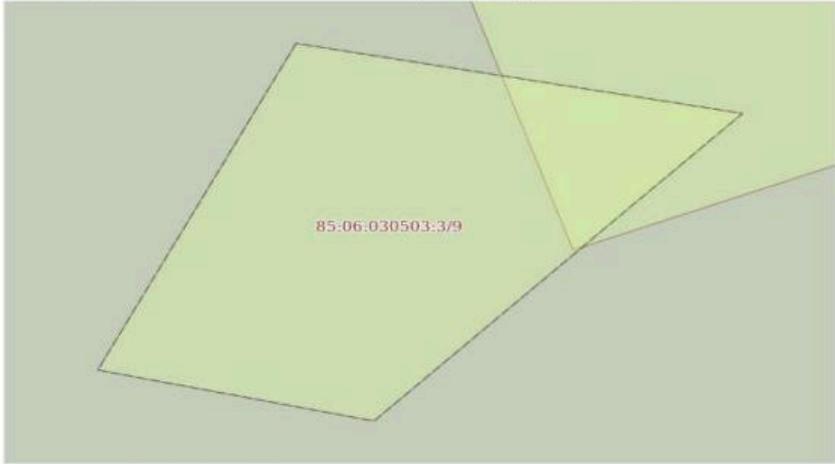Земельный участок вид объекта недвижимости			
Лист № 9 раздела 4	Всего листов раздела 4: 13	Всего разделов: 8	Всего листов выписки: 76
10.06.2024г. № КУВН-001/2024-153452035			
Кадастровый номер:		85:06:030503:3	
План (чертеж, схема) части земельного участка		Учетный номер части: 85:06:030503:3/9	
			
Масштаб 1:800		Условные обозначения:	

ПОЛНОЕ НАИМЕНОВАНИЕ ДОЛЖНОСТИ	 ДОКУМЕНТ ПОДПИСАН ЭЛЕКТРОННОЙ ПОДПИСЬЮ <small>Сертификат: 000000010350020376452032108          Выдана: ФЕДЕРАЛЬНАЯ СЛУЖБА ГОСУДАРСТВЕННОЙ          РЕГИСТРАЦИИ, КАДАСТРА И КАРТОГРАФИИ          Действителен с 27.06.2023 по 19.09.2024</small>	ИНИЦИАЛЫ, ФАМИЛИЯ

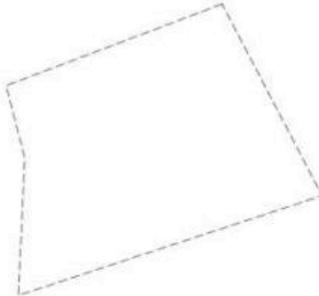
Земельный участок вид объекта недвижимости			
Лист № 10 раздела 4	Всего листов раздела 4: 13	Всего разделов: 8	Всего листов выписки: 76
10.06.2024г. № КУВН-001/2024-153452035			
Кадастровый номер:		85:06:030503:3	
План (чертеж, схема) части земельного участка		Учетный номер части: 85:06:030503:3/10	
			
Масштаб 1:2000		Условные обозначения:	

ПОЛНОЕ НАИМЕНОВАНИЕ ДОЛЖНОСТИ	 ДОКУМЕНТ ПОДПИСАН ЭЛЕКТРОННОЙ ПОДПИСЬЮ <small>Сертификат: 000000010350020376452032108          Выдана: ФЕДЕРАЛЬНАЯ СЛУЖБА ГОСУДАРСТВЕННОЙ          РЕГИСТРАЦИИ, КАДАСТРА И КАРТОГРАФИИ          Действителен с 27.06.2023 по 19.09.2024</small>	ИНИЦИАЛЫ, ФАМИЛИЯ

Изм.	Лист	№ докум.	Подп.	Дата


ПРОЕКТ НА ПРОВЕДЕНИЕ РАБОТ ПО ЛИКВИДАЦИИ  
НЕСАНКЦИОНИРОВАННОЙ СВАЛКИ ТКО

Лист 51

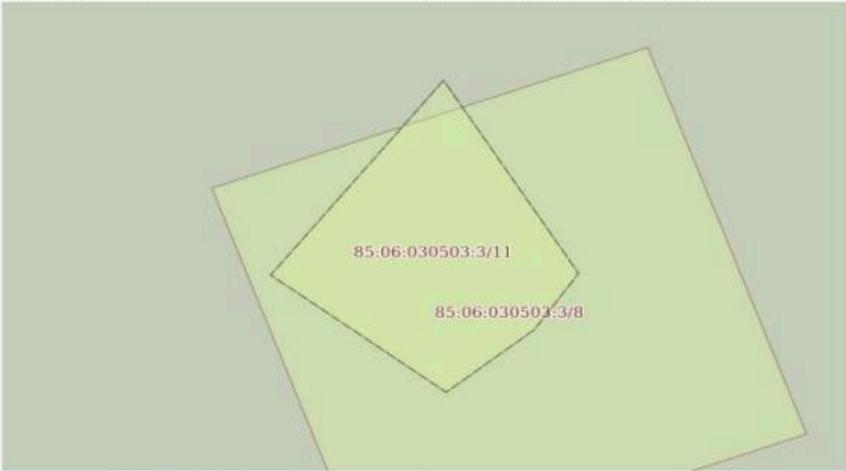Земельный участок вид объекта недвижимости			
Лист № 11 раздела 4	Всего листов раздела 4: 13	Всего разделов: 8	Всего листов выписки: 76
10.06.2024г. № КУВН-001/2024-153452035			
Кадастровый номер:		85:06:030503:3	
План (чертеж, схема) части земельного участка		Учетный номер части: 85:06:030503:3/11	
			
Масштаб 1:2000		Условные обозначения:	

	 <p>ДОКУМЕНТ ПОДПИСАН ЭЛЕКТРОННОЙ ПОДПИСЬЮ Сертификат: 000000007401530203575455825108 Выдано: ФЕДЕРАЛЬНАЯ СЛУЖБА ГОСУДАРСТВЕННОЙ РЕГИСТРАЦИИ, КАДАСТРА И КАРТОГРАФИИ Действителен с 27.06.2023 по 19.09.2024</p>	
ПОЛНОЕ НАИМЕНОВАНИЕ ДОЛЖНОСТИ		ИНИЦИАЛЫ, ФАМИЛИЯ

Лист 52

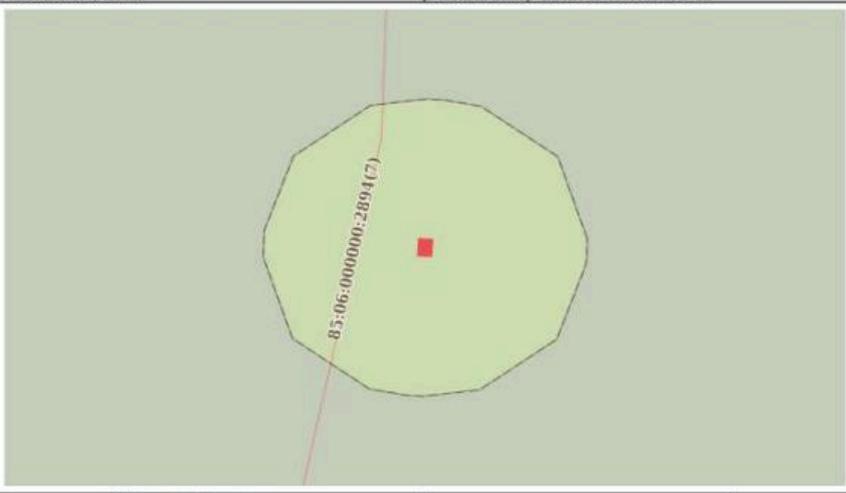
Земельный участок вид объекта недвижимости			
Лист № 12 раздела 4	Всего листов раздела 4: 13	Всего разделов: 8	Всего листов выписки: 76
10.06.2024г. № КУВН-001/2024-153452035			
Кадастровый номер:		85:06:030503:3	
План (чертеж, схема) части земельного участка		Учетный номер части: 85:06:030503:3/12	
			
Масштаб 1:300		Условные обозначения:	

	 <p>ДОКУМЕНТ ПОДПИСАН ЭЛЕКТРОННОЙ ПОДПИСЬЮ Сертификат: 000000007401530203575455825108 Выдано: ФЕДЕРАЛЬНАЯ СЛУЖБА ГОСУДАРСТВЕННОЙ РЕГИСТРАЦИИ, КАДАСТРА И КАРТОГРАФИИ Действителен с 27.06.2023 по 19.09.2024</p>	
ПОЛНОЕ НАИМЕНОВАНИЕ ДОЛЖНОСТИ		ИНИЦИАЛЫ, ФАМИЛИЯ

Инв. № подл.	
Подп. и дата	
Взам. инв. №	
Инв. № дубл.	
Подп. и дата	
Подп. и дата	

Изм.	Лист	№ докум.	Подп.	Дата					

ПРОЕКТ НА ПРОВЕДЕНИЕ РАБОТ ПО ЛИКВИДАЦИИ  
НЕСАНКЦИОНИРОВАННОЙ СВАЛКИ ТКО

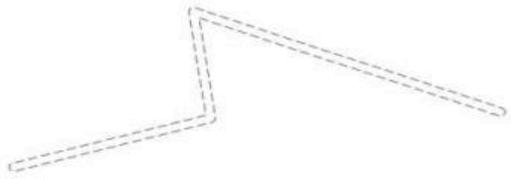Земельный участок вид объекта недвижимости			
Лист № 13 раздела 4	Всего листов раздела 4: 13	Всего разделов: 8	Всего листов выписки: 76
10.06.2024г. № КУВИ-001/2024-153452035			
Кадастровый номер:		85.06.030503.3	
План (чертеж, схема) части земельного участка		Учетный номер части: 85.06.030503.3/13	
			
Масштаб 1:2000	Условные обозначения:		

	 <p>ДОКУМЕНТ ПОДПИСАН ЭЛЕКТРОННОЙ ПОДПИСЬЮ Сертификат: 00000507401C030201576AC8D842108 Выдан: ФЕДЕРАЛЬНАЯ СЛУЖБА ГОСУДАРСТВЕННОЙ РЕГИСТРАЦИИ, КАДАСТРА И КАРТОГРАФИИ Действителен с 27.06.2023 по 19.09.2024</p>		
ПОЛНОЕ ИМЕННОВАНИЕ ДОЛЖНОСТИ		ИНИЦИАЛЫ, ФАМИЛИЯ	


Выписка из Единого государственного реестра недвижимости об объекте недвижимости  
Сведения о частях земельного участка

Земельный участок вид объекта недвижимости			
Лист № 1 раздела 4.1	Всего листов раздела 4.1: 6	Всего разделов: 8	Всего листов выписки: 76
10.06.2024г. № КУВИ-001/2024-153452035			
Кадастровый номер:		85.06.030503.3	
Учетный номер части	Площадь, м2	Содержание ограничения в использовании или ограничения права на объект недвижимости или обременения объекта недвижимости	
1	2	3	
85.06.030503.3/1	42.3	данные отсутствуют	
85.06.030503.3/2	65773	вид ограничения (обременения): ограничения прав на земельный участок, предусмотренные статьей 56 Земельного кодекса Российской Федерации; Срок действия: не установлен; реквизиты документа-основания: приказ ОАО "ИЭСК" об определении границ охранных зон объектов электросетевого хозяйства от 23.12.2013 № 386 выдан: ОАО "ИЭСК"; Содержание ограничения (обременения): Ограничения прав, установленные в соответствии с Постановлением Правительства РФ № 160 от 24.02.2009 г. "О порядке установления охранных зон объектов электросетевого хозяйства и особых условий использования земельных участков, расположенных в границах таких зон"; Реестровый номер границы: 85.06.2.24	
85.06.030503.3/3	15851	вид ограничения (обременения): прочие ограничения прав и обременения объекта недвижимости; Срок действия: не установлен; Содержание ограничения (обременения): Часть земельного участка сформирована с целью охраны объекта археологического наследия - городище «Далахан I»	
85.06.030503.3/4	19163	вид ограничения (обременения): ограничения прав на земельный участок, предусмотренные статьей 56 Земельного кодекса Российской Федерации; Срок действия: не установлен; реквизиты документа-основания: доверенность от 10.12.2018 № 06-76-10-18; карта (план) объекта землеустройства от 29.07.2019 № б/п; сопроводительное письмо от 29.07.2019 № 26; приказ "Об утверждении границ территории, предмета охраны, режима использования территории объекта археологического наследия федерального значения «Базой 2» (стоянка) от 09.07.2019 № 186-спр выдан: Служба по охране объектов культурного наследия Иркутской области; Содержание ограничения (обременения): ограничен в использовании на основании ст. 5.1 Федерального закона "Об объектах культурного наследия (памятниках истории и культуры) народов Российской Федерации от 25.06.2002 г. № 73-ФЗ; Реестровый номер границы: 85.06-8.229; Вид объекта реестра границ: Территория объекта культурного наследия; Вид зоны по документу: границы территории объекта археологического наследия федерального значения «Базой 2» (стоянка); Тип зоны: Территория объекта культурного наследия	
85.06.030503.3/5	17721	вид ограничения (обременения): ограничения прав на земельный участок, предусмотренные статьей 56 Земельного кодекса Российской Федерации; Срок действия: не установлен; реквизиты документа-основания: доверенность от 10.12.2018 № 06-76-10-18; текстовое и графическое описание местоположения границ территории объекта культурного наследия или зон с особыми условиями использования территорий с перечнем координат характерных точек этих границ от 06.08.2019 № 1;	

	 <p>ДОКУМЕНТ ПОДПИСАН ЭЛЕКТРОННОЙ ПОДПИСЬЮ Сертификат: 00000507401C030201576AC8D842108 Выдан: ФЕДЕРАЛЬНАЯ СЛУЖБА ГОСУДАРСТВЕННОЙ РЕГИСТРАЦИИ, КАДАСТРА И КАРТОГРАФИИ Действителен с 27.06.2023 по 19.09.2024</p>		
ПОЛНОЕ ИМЕННОВАНИЕ ДОЛЖНОСТИ		ИНИЦИАЛЫ, ФАМИЛИЯ	

Изм.	Лист	№ докум.	Подп.	Дата
Инва. № подл.	Инва. № дубл.	Инва. №	Взам. инв. №	Подп. и дата

Земельный участок вид объекта недвижимости			
Лист № 2 раздела 4.1	Всего листов раздела 4.1: 6	Всего разделов: 8	Всего листов выписки: 76
10.06.2024г. № КУВИ-001/2024-153452035			
Кадастровый номер: 85:06:030503:3			
		сопроводительное письмо от 06.08.2019 № 33; приказ "Об утверждении границ территории, предмета охраны, режима использования территории объекта археологического наследия федерального значения «Далахан 1» (городище) от 09.07.2019 № 194-спр выдан: Служба по охране объектов культурного наследия Иркутской области. Содержание ограничения (обременения): ограничен в использовании на основании ст. 5.1 Федерального закона "Об объектах культурного наследия (памятниках истории и культуры) народов Российской Федерации от 25.06.2002 г. № 73-ФЗ; Реестровый номер границы: 85:06-8.236; Вид объекта реестра границ: Территория объекта культурного наследия; Вид зоны по документу: границы территории объекта археологического наследия федерального значения «Далахан 1» (городище); Тип зоны: Территория объекта культурного наследия	
85:06:030503:3/6	6824	вид ограничения (обременения): ограничения прав на земельный участок, предусмотренные статьей 56 Земельного кодекса Российской Федерации; Срок действия: не установлен; реквизиты документа-основания: доверенность от 10.12.2018 № 06-76-10/18; текстовое и графическое описание местоположения границ территории объекта культурного наследия или зон с особыми условиями использования территорий с перечнем координат характерных точек этих границ от 06.08.2019 № 1; сопроводительное письмо от 07.08.2019 № 35; приказ "Об утверждении границ территории, предмета охраны, режима использования территории объекта археологического наследия федерального значения «Оросительный канал Укуяр» от 09.07.2019 № 196-спр выдан: Служба по охране объектов культурного наследия Иркутской области. Содержание ограничения (обременения): ограничен в использовании на основании ст. 5.1 Федерального закона "Об объектах культурного наследия (памятниках истории и культуры) народов Российской Федерации от 25.06.2002 г. № 73-ФЗ; Реестровый номер границы: 85:06-8.238; Вид объекта реестра границ: Территория объекта культурного наследия; Вид зоны по документу: границы территории объекта археологического наследия федерального значения «Оросительный канал Укуяр»; Тип зоны: Территория объекта культурного наследия	
85:06:030503:3/7	120393	вид ограничения (обременения): ограничения прав на земельный участок, предусмотренные статьей 56 Земельного кодекса Российской Федерации; Срок действия: не установлен; реквизиты документа-основания: доверенность от 10.12.2018 № 06-76-10/18; карта (план) объекта землеустройства от 29.07.2019 № 6/и; сопроводительное письмо от 29.07.2019 № 25; приказ Об утверждении границ территории, предмета охраны, режима использования территории объекта археологического наследия федерального значения «Базой 1» (стопка) от 09.07.2019 № 185-спр выдан: Служба по охране объектов культурного наследия Иркутской области; Содержание ограничения (обременения): ограничен в использовании на основании ст. 5.1 Федерального закона "Об объектах культурного наследия (памятниках истории и культуры) народов Российской Федерации от 25.06.2002 г. № 73-ФЗ; Реестровый номер границы: 85:06-8.239; Вид объекта реестра границ: Территория объекта культурного наследия; Вид зоны по документу: границы территории объекта археологического наследия федерального значения «Базой 1» (стопка)	

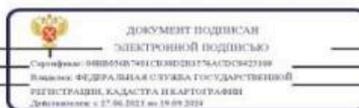

ПОЛНОЕ НАИМЕНОВАНИЕ ДОЛЖНОСТИ \_\_\_\_\_ ИНИЦИАЛЫ, ФАМИЛИЯ \_\_\_\_\_

Земельный участок вид объекта недвижимости			
Лист № 3 раздела 4.1	Всего листов раздела 4.1: 6	Всего разделов: 8	Всего листов выписки: 76
10.06.2024г. № КУВИ-001/2024-153452035			
Кадастровый номер: 85:06:030503:3			
85:06:030503:3/8	40000	вид ограничения (обременения): ограничения прав на земельный участок, предусмотренные статьей 56 Земельного кодекса Российской Федерации; Срок действия: не установлен; реквизиты документа-основания: текстовое и графическое описание местоположения границ территории объекта культурного наследия или зон его охраны с перечнем координат характерных точек этих границ от 29.08.2019 № 6/и; сопроводительное письмо от 29.08.2019 № 115; приказ Об утверждении границ территории, предмета охраны, режима использования территории объекта культурного наследия регионального значения "Узэр-Манхай тайлаган" от 09.07.2019 № 230-спр выдан: Служба по охране объектов культурного наследия Иркутской области; доверенность от 19.09.2018 № 38/21-и/38-2018-2-454; Содержание ограничения (обременения): Ограничения установлены Требованиями по использованию территории объекта культурного наследия регионального значения - достопримечательного места «Узэр-Манхай тайлаган» (место совершения религиозных обрядов), утвержденными приказом Службы по охране объектов культурного наследия Иркутской области от 09.07.2019 г. №230-спр. Реестровый номер границы: 85:06-8.286; Вид объекта реестра границ: Территория объекта культурного наследия; Вид зоны по документу: Территория объекта культурного наследия регионального значения - достопримечательное место "Узэр-Манхай тайлаган" (место совершения религиозных обрядов)	
85:06:030503:3/9	4556	вид ограничения (обременения): ограничения прав на земельный участок, предусмотренные статьей 56 Земельного кодекса Российской Федерации; Срок действия: не установлен; реквизиты документа-основания: текстовое и графическое описание местоположения границ территории объекта культурного наследия или зон его охраны с перечнем координат характерных точек этих границ от 05.11.2019 № 6/и; сопроводительное письмо от 06.11.2019 № 69; приказ "Об утверждении границ территории, предмета охраны, режима использования территории объекта археологического наследия федерального значения «Укуяр 1» (стопка) от 18.09.2019 № 287-спр выдан: Служба по охране объектов культурного наследия Иркутской области; доверенность от 10.12.2018 № 06-76-10/18 выдан: Служба по охране объектов культурного наследия Иркутской области; Содержание ограничения (обременения): ограничен в использовании на основании ст. 5.1 Федерального закона "Об объектах культурного наследия (памятниках истории и культуры) народов Российской Федерации от 25.06.2002 г. № 73-ФЗ; Реестровый номер границы: 85:06-8.293; Вид объекта реестра границ: Территория объекта культурного наследия; Вид зоны по документу: границы территории объекта археологического наследия федерального значения «Укуяр 1» (стопка); Тип зоны: Территория объекта культурного наследия	
85:06:030503:3/10	11881	вид ограничения (обременения): ограничения прав на земельный участок, предусмотренные статьей 56 Земельного кодекса Российской Федерации; Срок действия: не установлен; реквизиты документа-основания: текстовое и графическое описание местоположения границ территории объекта культурного наследия или зон его охраны с перечнем координат характерных точек этих границ от 07.11.2019 № 6/и; сопроводительное письмо от 07.11.2019 № 71; приказ "Об утверждении границ территории, предмета охраны, режима использования территории объекта археологического наследия федерального значения	



ПОЛНОЕ НАИМЕНОВАНИЕ ДОЛЖНОСТИ \_\_\_\_\_ ИНИЦИАЛЫ, ФАМИЛИЯ \_\_\_\_\_

Инв. № подл.	Подп. и дата	Взам. инв. №	Инв. № дубл.	Подп. и дата

Изм.	Лист	№ докум.	Подп.	Дата
------	------	----------	-------	------

ПРОЕКТ НА ПРОВЕДЕНИЕ РАБОТ ПО ЛИКВИДАЦИИ  
НЕСАНКЦИОНИРОВАННОЙ СВАЛКИ ТКО





Земельный участок вид объекта недвижимости				
Лист № 2 раздела 4.2		Всего листов раздела 4.2: 17		Всего разделов: 8
10.06.2024г. № КУВИ-001/2024-153452035				
Кадастровый номер: 85:06:030503:3				
Сведения о характерных точках, границы части (частей) земельного участка				
Учетный номер части: 85:06:030503:3/2				
Система координат МСК-38, зона 4				
Номер точки	Координаты, м		Описание закрепления на местности	Средняя квадратичная погрешность определения координат характерных точек границ земельного участка, м
	X	Y		
1	2	3	4	5
1	454836.81	4167719.56	-	0.5
2	454834.49	4167719.66	-	0.5
3	454767.98	4167756.35	-	0.5
4	454678.82	4167797.97	-	0.5
5	454583.63	4167845.51	-	0.5
6	454513.12	4167881.15	-	0.5
7	454448.72	4167913.42	-	0.5
8	454435.91	4167925.22	-	0.5
9	454450.27	4167940.82	-	0.5
10	454460.87	4167931.05	-	0.5
11	454522.72	4167900.27	-	0.5
12	454593.24	4167864.64	-	0.5
13	454688.13	4167817.24	-	0.5
14	454777.69	4167775.43	-	0.5
15	454825.57	4167749.02	-	0.5
16	454845.84	4167806.46	-	0.5
17	454874.97	4167885.91	-	0.5
18	454904.79	4167968.33	-	0.5
19	454933.92	4168047.93	-	0.5
20	454966.94	4168140.02	-	0.5
21	454996.44	4168221.77	-	0.5
22	454994.29	4168273.5	-	0.5
23	454990.98	4168349.69	-	0.5
24	454988.01	4168421.35	-	0.5



ПОЛНОЕ ИМЯ ИЛИ НАИМЕНОВАНИЕ ДОЛЖНОСТИ \_\_\_\_\_ ИНИЦИАЛЫ, ФАМИЛИЯ \_\_\_\_\_

Земельный участок вид объекта недвижимости					
Лист № 3 раздела 4.2		Всего листов раздела 4.2: 17		Всего разделов: 8	
10.06.2024г. № КУВИ-001/2024-153452035					
Кадастровый номер: 85:06:030503:3					
1	2		3	4	5
	X	Y			
25	454984.79	4168497.71	-	0.5	
26	454981.8	4168569.31	-	0.5	
27	455006.69	4168660.08	-	0.5	
28	455027.54	4168736.16	-	0.5	
29	455050.35	4168818.72	-	0.5	
30	455072.21	4168897.09	-	0.5	
31	455093.82	4168976.04	-	0.5	
32	455119.59	4169068.26	-	0.5	
33	455139.85	4169141.03	-	0.5	
34	455161.4	4169217.68	-	0.5	
35	455180.06	4169284.47	-	0.5	
36	455182.8	4169294.49	-	0.5	
37	455203.93	4169369.69	-	0.5	
38	455226.5	4169449.07	-	0.5	
39	455246.93	4169522.16	-	0.5	
40	455267.91	4169597.08	-	0.5	
41	455289.72	4169674.42	-	0.5	
42	455310.14	4169746.82	-	0.5	
43	455360.3	4169793.1	-	0.5	
44	455410.2	4169839.24	-	0.5	
45	455473.33	4169897.4	-	0.5	
46	455531.36	4169950.82	-	0.5	
47	455565.11	4169981.87	-	0.5	
48	455580.05	4169966.53	-	0.5	
49	455545.85	4169935.07	-	0.5	
50	455487.83	4169881.66	-	0.5	
51	455424.71	4169823.51	-	0.5	
52	455374.8	4169777.37	-	0.5	
53	455328.93	4169735.29	-	0.5	




ПОЛНОЕ ИМЯ ИЛИ НАИМЕНОВАНИЕ ДОЛЖНОСТИ \_\_\_\_\_ ИНИЦИАЛЫ, ФАМИЛИЯ \_\_\_\_\_

Изм.	Лист	№ докум.	Подп.	Дата	Инв. № подл.	Взам. инв. №	Инв. № дубл.	Подп. и дата


ПРОЕКТ НА ПРОВЕДЕНИЕ РАБОТ ПО ЛИКВИДАЦИИ  
НЕСАНКЦИОНИРОВАННОЙ СВАЛКИ ТКО

Земельный участок вид объекта недвижимости					
Лист № 4 раздела 4.2		Всего листов раздела 4.2: 17		Всего разделов: 8	Всего листов выписки: 76
10.06.2024г. № КУВН-001/2024-153452035					
Кадастровый номер: 85:06:030503:3					
1	2	3	4	5	
54	455310.32	4169668.63	-	0,5	
55	455288.51	4169591.29	-	0,5	
56	455267.54	4169516.38	-	0,5	
57	455246.91	4169443.31	-	0,5	
58	455224.52	4169363.87	-	0,5	
59	455203.23	4169288.8	-	-	
60	455200.49	4169278.84	-	0,5	
61	455182.01	4169211.92	-	0,5	
62	455160.46	4169135.27	-	0,5	
63	455140.2	4169062.51	-	0,5	
64	455114.45	4168970.34	-	0,5	
65	455092.84	4168891.39	-	0,5	
66	455070.97	4168812.99	-	0,5	
67	455048.17	4168730.48	-	0,5	
68	455027.31	4168654.41	-	0,5	
69	455003.12	4168566.9	-	0,5	
70	455006.17	4168498.62	-	0,5	
71	455009.39	4168422.25	-	0,5	
72	455012.36	4168350.59	-	0,5	
73	455015.67	4168274.39	-	0,5	
74	455017.8	4168218.48	-	-	
75	454987.08	4168132.79	-	0,5	
76	454954.04	4168040.64	-	0,5	
77	454924.9	4167961.01	-	0,5	
78	454895.07	4167878.58	-	0,5	
79	454865.98	4167799.22	-	0,5	
80	454838.41	4167721.08	-	0,5	
1	454836.81	4167719.56	-	0,5	
1	455725.73	4170100.64	-	-	

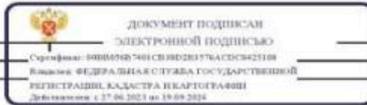

ПОЛНОЕ ИЛИ ИНИЦИАЛЬНОЕ ДОЛЖНОСТИ \_\_\_\_\_ ИНИЦИАЛЫ, ФАМИЛИЯ \_\_\_\_\_

Земельный участок вид объекта недвижимости					
Лист № 5 раздела 4.2		Всего листов раздела 4.2: 17		Всего разделов: 8	Всего листов выписки: 76
10.06.2024г. № КУВН-001/2024-153452035					
Кадастровый номер: 85:06:030503:3					
1	2	3	4	5	
2	455674.54	4170053.56	-	-	
3	455718.32	4170105.06	-	2,5	
4	455785.1	4170216.12	-	2,5	
5	455848.45	4170323.66	-	2,5	
6	455938.32	4170502.79	-	2,5	
7	455956.02	4170496.89	-	-	
8	455926.49	4170445.99	-	0,5	
9	455888.89	4170381.09	-	0,5	
10	455857.28	4170326.7	-	0,5	
11	455809.68	4170244.85	-	0,5	
12	455767.55	4170172.68	-	0,5	
1	455725.73	4170100.64	-	-	

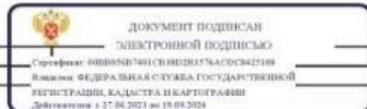

ПОЛНОЕ ИЛИ ИНИЦИАЛЬНОЕ ДОЛЖНОСТИ \_\_\_\_\_ ИНИЦИАЛЫ, ФАМИЛИЯ \_\_\_\_\_

Изм.	Лист	№ докум.	Подп.	Дата	Инва. № подл.	Взам. инв. №	Инва. № дубл.	Подп. и дата

ПРОЕКТ НА ПРОВЕДЕНИЕ РАБОТ ПО ЛИКВИДАЦИИ  
НЕСАНКЦИОНИРОВАННОЙ СВАЛКИ ТКО

Лист 65				
Земельный участок вид объекта недвижимости				
Лист № 6 раздела 4.2		Всего листов раздела 4.2: 17		Всего разделов: 8
10.06.2024г. № КУВН-001/2024-153452035				
Кадастровый номер:		85:06:030503:3		
Сведения о характерных точках границы части (частей) земельного участка				
Учетный номер части: 85:06:030503:3:3				
Система координат МСК-38, зона 4				
Номер точки	Координаты, м		Описание закрепления на местности	Средняя квадратичная погрешность определения координат характерных точек границ земельного участка, м
	X	Y		
	2	3	4	5
1	456675.98	4167306.41	закрепление отсутствует	2,5
2	456605.22	4167366.2	закрепление отсутствует	2,5
3	456498.94	4167246.55	закрепление отсутствует	2,5
4	456564.35	4167173.32	закрепление отсутствует	2,5
1	456675.98	4167306.41	закрепление отсутствует	2,5

	 ДОКУМЕНТ ПОДПИСАН ЭЛЕКТРОННОЙ ПОДПИСЬЮ <small>Ссылочный идентификатор документа:          Входящая федеральная служба государственной          регистрации, кадастра и картографии          Даты подписи: с 17.06.2021 по 19.09.2024</small>	
полное наименование должности		инициалы, фамилия

Лист 66				
Земельный участок вид объекта недвижимости				
Лист № 7 раздела 4.2		Всего листов раздела 4.2: 17		Всего разделов: 8
10.06.2024г. № КУВН-001/2024-153452035				
Кадастровый номер:		85:06:030503:3		
Сведения о характерных точках границы части (частей) земельного участка				
Учетный номер части: 85:06:030503:3:4				
Система координат				
Номер точки	Координаты, м		Описание закрепления на местности	Средняя квадратичная погрешность определения координат характерных точек границ земельного участка, м
	X	Y		
	2	3	4	5
1	455300.59	4169898.27	-	-
2	455396.45	4169899.82	-	-
3	455393.11	4170099.72	-	-
4	455297.28	4170098.14	-	-
1	455300.59	4169898.27	-	-

	 ДОКУМЕНТ ПОДПИСАН ЭЛЕКТРОННОЙ ПОДПИСЬЮ <small>Ссылочный идентификатор документа:          Входящая федеральная служба государственной          регистрации, кадастра и картографии          Даты подписи: с 17.06.2021 по 19.09.2024</small>	
полное наименование должности		инициалы, фамилия


Инв. № подл.	Подп. и дата
Взам. инв. №	Инв. № дубл.
Подп. и дата	Подп. и дата

Изм.	Лист	№ докум.	Подп.	Дата
------	------	----------	-------	------

ПРОЕКТ НА ПРОВЕДЕНИЕ РАБОТ ПО ЛИКВИДАЦИИ  
НЕСАНКЦИОНИРОВАННОЙ СВАЛКИ ТКО

Лист  
71

Земельный участок вид объекта недвижимости				
Лист № 8 раздела 4.2	Всего листов раздела 4.2: 17	Всего разделов: 8	Всего листов выписки: 76	
10.06.2024г. № КУВИ-001/2024-153452035				
Кадастровый номер:		85-06-030503-3		
Сведения о характерных точках границы части (частей) земельного участка				
Учетный номер части: 85-06-030503-3/5				
Система координат				
Номер точки	Координаты, м		Описание закрепления на местности	Средняя квадратичная погрешность определения координат характерных точек границ земельного участка, м
	X	Y		
1	2	3	4	5
1	456580.05	4167184.29	-	-
2	456686.09	4167311.24	-	-
3	456601.61	4167369.6	-	-
4	456494.45	4167307.97	-	-
1	456580.05	4167184.29	-	-

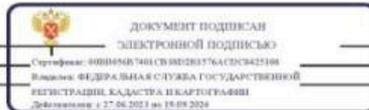

ПОЛНОЕ НАИМЕНОВАНИЕ ДОЛЖНОСТИ \_\_\_\_\_ ИНИЦИАЛЫ, ФАМИЛИЯ \_\_\_\_\_

Земельный участок вид объекта недвижимости				
Лист № 9 раздела 4.2	Всего листов раздела 4.2: 17	Всего разделов: 8	Всего листов выписки: 76	
10.06.2024г. № КУВИ-001/2024-153452035				
Кадастровый номер:		85-06-030503-3		
Сведения о характерных точках границы части (частей) земельного участка				
Учетный номер части: 85-06-030503-3/6				
Система координат				
Номер точки	Координаты, м		Описание закрепления на местности	Средняя квадратичная погрешность определения координат характерных точек границ земельного участка, м
	X	Y		
1	2	3	4	5
1	454136.08	4166601.36	-	-
2	454154.72	4166572.07	-	-
3	454189.45	4166531.74	-	-
4	454271.35	4166589.49	-	-
5	454221.19	4166627.88	-	-
1	454136.08	4166601.36	-	-



ПОЛНОЕ НАИМЕНОВАНИЕ ДОЛЖНОСТИ \_\_\_\_\_ ИНИЦИАЛЫ, ФАМИЛИЯ \_\_\_\_\_

Инв. № подл.	Подп. и дата
Взам. инв. №	Подп. и дата
Инв. № дубл.	Подп. и дата

Изм.	Лист	№ докум.	Подп.	Дата
------	------	----------	-------	------

ПРОЕКТ НА ПРОВЕДЕНИЕ РАБОТ ПО ЛИКВИДАЦИИ  
НЕСАНКЦИОНИРОВАННОЙ СВАЛКИ ТКО

Земельный участок вид объекта недвижимости				
Лист № 10 раздела 4.2		Всего листов раздела 4.2: 17		Всего разделов: 8
10.06.2024г. № КУВИ-001/2024-153452035				
Кадастровый номер:		85:06:030503:3		
Сведения о характерных точках границы части (частей) земельного участка				
Учетный номер части: 85:06:030503:3/7				
Система координат				
Номер точки	Координаты, м		Описание закрепления на местности	Средняя квадратичная погрешность определения координат характерных точек границ земельного участка, м
	X	Y		
1	2	3	4	5
1	457615.84	4169940.29	-	-
2	457603.75	4169940.97	-	-
3	457584.63	4169949.04	-	-
4	457525.31	4169979.71	-	-
5	457464.57	4170013.14	-	-
6	457378.38	4170071.48	-	-
7	457356.96	4170069.45	-	-
8	457705.16	4169730.99	-	-
9	457952.67	4169110.32	-	-
10	458238.55	4168988.86	-	-
11	458134.33	4169100.67	-	-
12	458091.13	4169151.13	-	-
13	458041.7	4169241.08	-	-
14	457922.82	4169434.65	-	-
15	457881.86	4169628.96	-	-
16	457737	4169824.36	-	-
17	457667.41	4169862.79	-	-
1	457615.84	4169940.29	-	-



ДОКУМЕНТ ПОДПИСАН

ЭЛЕКТРОННОЙ ПОДПИСЬЮ

Сироткина: ИНН 7703053028  
Виды: ФЕДЕРАЛЬНАЯ СЛУЖБА ГОСУДАРСТВЕННОЙ  
РЕГИСТРАЦИИ, КАДАСТРА И ЛЕКАРТОГРАФИИ  
Должность: с 27.06.2023 по 15.09.2024

ВОЛНОС ИЛИ ИМЕННОЕ ДОЛЖНОСТИ

ИНИЦИАЛЫ, ФАМИЛИЯ

Земельный участок вид объекта недвижимости				
Лист № 11 раздела 4.2		Всего листов раздела 4.2: 17		Всего разделов: 8
10.06.2024г. № КУВИ-001/2024-153452035				
Кадастровый номер:		85:06:030503:3		
Сведения о характерных точках границы части (частей) земельного участка				
Учетный номер части: 85:06:030503:3/8				
Система координат				
Номер точки	Координаты, м		Описание закрепления на местности	Средняя квадратичная погрешность определения координат характерных точек границ земельного участка, м
	X	Y		
1	2	3	4	5
1	454586.03	4166751.84	-	-
2	454398.09	4166820.24	-	-
3	454329.69	4166632.3	-	-
4	454517.63	4166563.9	-	-
1	454586.03	4166751.84	-	-



ДОКУМЕНТ ПОДПИСАН

ЭЛЕКТРОННОЙ ПОДПИСЬЮ

Сироткина: ИНН 7703053028  
Виды: ФЕДЕРАЛЬНАЯ СЛУЖБА ГОСУДАРСТВЕННОЙ  
РЕГИСТРАЦИИ, КАДАСТРА И ЛЕКАРТОГРАФИИ  
Должность: с 27.06.2023 по 15.09.2024


ВОЛНОС ИЛИ ИМЕННОЕ ДОЛЖНОСТИ

ИНИЦИАЛЫ, ФАМИЛИЯ


Изм.	Лист	№ докум.	Подп.	Дата	Интв. № подл.	Взам. инв. №	Интв. № дубл.	Подп. и дата
------	------	----------	-------	------	---------------	--------------	---------------	--------------

ПРОЕКТ НА ПРОВЕДЕНИЕ РАБОТ ПО ЛИКВИДАЦИИ  
НЕСАНКЦИОНИРОВАННОЙ СВАЛКИ ТКО

Земельный участок вид объекта недвижимости				
Лист № 12 раздела 4.2	Всего листов раздела 4.2: 17	Всего разделов: 8	Всего листов выписки: 76	
10.06.2024г. № КУВИ-001/2024-153452035				
Кадастровый номер:		85:06:030503:3		
Сведения о характерных точках границы части (частей) земельного участка				
Учетный номер части: 85:06:030503:3:9				
Система координат				
Номер точки	Координаты, м		Описание закрепления на местности	Средняя квадратичная погрешность определения координат характерных точек границ земельного участка, м
	X	Y		
1	2	3	4	5
1	454370.46	4166583.74	-	-
2	454356.65	4166662	-	-
3	454295.96	4166597.39	-	-
4	454306.04	4166548.97	-	-
1	454370.46	4166583.74	-	-

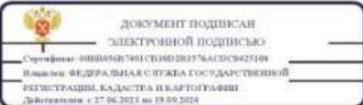		
ПОЛНОЕ ИМЯ ИЛИ ИМЕННОЕ ДОЛЖНОСТИ	ДОКУМЕНТ ПОДПИСАН ЭЛЕКТРОННОЙ ПОДПИСЬЮ	ИНИЦИАЛЫ, ФАМИЛИЯ
	Служба: ФЕДЕРАЛЬНАЯ СЛУЖБА ГОСУДАРСТВЕННОЙ РЕГИСТРАЦИИ, КАДАСТРА И КАРТОГРАФИИ	
	Действительна с 27.06.2023 по 19.09.2024	

Земельный участок вид объекта недвижимости				
Лист № 13 раздела 4.2	Всего листов раздела 4.2: 17	Всего разделов: 8	Всего листов выписки: 76	
10.06.2024г. № КУВИ-001/2024-153452035				
Кадастровый номер:		85:06:030503:3		
Сведения о характерных точках границы части (частей) земельного участка				
Учетный номер части: 85:06:030503:3:10				
Система координат				
Номер точки	Координаты, м		Описание закрепления на местности	Средняя квадратичная погрешность определения координат характерных точек границ земельного участка, м
	X	Y		
1	2	3	4	5
1	454894.02	4167058.14	-	-
2	454803.57	4167103.32	-	-
3	454756.46	4166966.09	-	-
4	454821.34	4166969.05	-	-
5	454855.51	4166960.62	-	-
1	454894.02	4167058.14	-	-

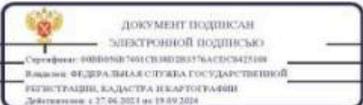		
ПОЛНОЕ ИМЯ ИЛИ ИМЕННОЕ ДОЛЖНОСТИ	ДОКУМЕНТ ПОДПИСАН ЭЛЕКТРОННОЙ ПОДПИСЬЮ	ИНИЦИАЛЫ, ФАМИЛИЯ
	Служба: ФЕДЕРАЛЬНАЯ СЛУЖБА ГОСУДАРСТВЕННОЙ РЕГИСТРАЦИИ, КАДАСТРА И КАРТОГРАФИИ	
	Действительна с 27.06.2023 по 19.09.2024	

Инв. № подл.	Подп. и дата
Взам. инв. №	Инв. № дубл.
Подп. и дата	Подп. и дата

Изм.	Лист	№ докум.	Подп.	Дата	ПРОЕКТ НА ПРОВЕДЕНИЕ РАБОТ ПО ЛИКВИДАЦИИ НЕСАНКЦИОНИРОВАННОЙ СВАЛКИ ТКО	Лист
						74

Земельный участок вид объекта недвижимости				
Лист № 14 раздела 4.2	Всего листов раздела 4.2: 17	Всего разделов: 8	Всего листов выписки: 76	
10.06.2024г. № КУВИ-001/2024-153452035				
Кадастровый номер:		85:06:030503:3		
Сведения о характерных точках границы части (частей) земельного участка Учетный номер части: 85:06:030503:3/11				
Система координат				
Номер точки	Координаты, м		Описание закрепления на местности	Средняя квадратичная погрешность определения координат характерных точек границ земельного участка, м
	X	Y		
1	2	3	4	5
1	454569.99	4166663.81	-	-
2	454476.24	4166722	-	-
3	454448.74	4166702.83	-	-
4	454418.44	4166664.93	-	-
5	454475.43	4166589.27	-	-
1	454569.99	4166663.81	-	-

	 ДОКУМЕНТ ПОДПИСАН ЭЛЕКТРОННОЙ ПОДПИСЬЮ <small>Сертификат: ИИНФОРМАЦИОННО-ТЕХНОЛОГИЧЕСКИЙ          Выдан: ФЕДЕРАЛЬНАЯ СЛУЖБА ГОСУДАРСТВЕННОЙ          РЕГИСТРАЦИИ, КАДАСТРА И КАРТОГРАФИИ          Действителен с 27.06.2023 по 19.09.2024</small>	
ПОЛНОЕ НАИМЕНОВАНИЕ ДОЛЖНОСТИ		ИНИЦИАЛЫ, ФАМИЛИЯ

Земельный участок вид объекта недвижимости				
Лист № 15 раздела 4.2	Всего листов раздела 4.2: 17	Всего разделов: 8	Всего листов выписки: 76	
10.06.2024г. № КУВИ-001/2024-153452035				
Кадастровый номер:		85:06:030503:3		
Сведения о характерных точках границы части (частей) земельного участка Учетный номер части: 85:06:030503:3/12				
Система координат				
Номер точки	Координаты, м		Описание закрепления на местности	Средняя квадратичная погрешность определения координат характерных точек границ земельного участка, м
	X	Y		
1	2	3	4	5
1	455686.47	4165692.71	-	-
2	455685.94	4165692.7	-	-
3	455684.61	4165692.63	-	-
4	455679.26	4165690.73	-	-
5	455675.63	4165685.73	-	-
6	455675.16	4165682.05	-	-
7	455675.22	4165681.04	-	-
8	455675.69	4165678.54	-	-
9	455679.32	4165673.54	-	-
10	455685.2	4165671.63	-	-
11	455685.8	4165671.65	-	-
12	455687.13	4165671.73	-	-
13	455692.41	4165673.62	-	-
14	455696.04	4165678.62	-	-
15	455696.51	4165682.31	-	-
16	455696.45	4165683.31	-	-
17	455695.98	4165685.8	-	-
18	455692.35	4165690.8	-	-
1	455686.47	4165692.71	-	-

	 ДОКУМЕНТ ПОДПИСАН ЭЛЕКТРОННОЙ ПОДПИСЬЮ <small>Сертификат: ИИНФОРМАЦИОННО-ТЕХНОЛОГИЧЕСКИЙ          Выдан: ФЕДЕРАЛЬНАЯ СЛУЖБА ГОСУДАРСТВЕННОЙ          РЕГИСТРАЦИИ, КАДАСТРА И КАРТОГРАФИИ          Действителен с 27.06.2023 по 19.09.2024</small>	
ПОЛНОЕ НАИМЕНОВАНИЕ ДОЛЖНОСТИ		ИНИЦИАЛЫ, ФАМИЛИЯ

Изм.	Лист	№ докум.	Подп.	Дата

ПРОЕКТ НА ПРОВЕДЕНИЕ РАБОТ ПО ЛИКВИДАЦИИ  
 НЕСАНКЦИОНИРОВАННОЙ СВАЛКИ ТКО

Земельный участок вид объекта недвижимости				
Лист № 16 раздела 4.2		Всего листов раздела 4.2: 17		Всего разделов: 8
10.06.2024г. № КУ ВИ-001/2024-153452035				
Кадастровый номер:		85:06:030503:3		
Сведения о характерных точках границы части (частей) земельного участка Учетный номер части: 85.06.030503.3.13				
Система координат				
Номер точки	Координаты, м		Описание закрепления на местности	Средняя квадратичная погрешность определения координат характерных точек границ земельного участка, м
	X	Y		
1	2	3	4	5
1	454396.62	4168066.77	-	-
2	454395.44	4168066.39	-	-
3	454394.72	4168065.39	-	-
4	454394.72	4168064.15	-	-
5	454411.89	4168016.78	-	-
6	454427.35	4167973.76	-	-
7	454442.5	4167932.55	-	-
8	454393.84	4167939.77	-	-
9	454392.37	4167939.41	-	-
10	454391.65	4167938.41	-	-
11	454367.79	4167851.81	-	-
12	454367.82	4167850.66	-	-
13	454368.54	4167849.66	-	-
14	454369.72	4167849.28	-	-
15	454370.9	4167849.66	-	-
16	454371.62	4167850.66	-	-
17	454395.01	4167935.55	-	-
18	454445.25	4167928.1	-	-
19	454446.72	4167928.46	-	-
20	454447.44	4167929.46	-	-
21	454447.44	4167930.7	-	-
22	454431.11	4167975.12	-	-
23	454415.65	4168018.14	-	-
24	454398.5	4168065.45	-	-

	 ДОКУМЕНТ ПОДПИСАН ЭЛЕКТРОННОЙ ПОДПИСЬЮ Счет факт: ИНН/ОГРН/СВН/ОГРН/УЛС/ОС/С/С/2104 Владель: ФЕДЕРАЛЬНАЯ СЛУЖБА ГОСУДАРСТВЕННОЙ РЕГИСТРАЦИИ, КАДАСТРА И КАРТОГРАФИИ Действителен с 27.06.2023 по 19.09.2024	
Полное наименование должности		Инициалы, фамилия

Земельный участок вид объекта недвижимости				
Лист № 17 раздела 4.2		Всего листов раздела 4.2: 17		Всего разделов: 8
10.06.2024г. № КУ ВИ-001/2024-153452035				
Кадастровый номер:		85:06:030503:3		
1	2	3	4	5
25	454397.8	4168066.39	-	-
1	454396.62	4168066.77	-	-

	 ДОКУМЕНТ ПОДПИСАН ЭЛЕКТРОННОЙ ПОДПИСЬЮ Счет факт: ИНН/ОГРН/СВН/ОГРН/УЛС/ОС/С/С/2104 Владель: ФЕДЕРАЛЬНАЯ СЛУЖБА ГОСУДАРСТВЕННОЙ РЕГИСТРАЦИИ, КАДАСТРА И КАРТОГРАФИИ Действителен с 27.06.2023 по 19.09.2024	
Полное наименование должности		Инициалы, фамилия

Инт. № подл.	Инт. № дубл.	Взам. инв. №	Подп. и дата	Подп. и дата

Изм.	Лист	№ докум.	Подп.	Дата

ПРОЕКТ НА ПРОВЕДЕНИЕ РАБОТ ПО ЛИКВИДАЦИИ  
НЕСАНКЦИОНИРОВАННОЙ СВАЛКИ ТКО



**СЛУЖБА ПО ОХРАНЕ ОБЪЕКТОВ  
КУЛЬТУРНОГО НАСЛЕДИЯ  
ИРКУТСКОЙ ОБЛАСТИ**

ул. 5-ой Армии, 2, Иркутск, 664025  
Тел./факс (3952) 33-27-23  
E-mail: sooknio@yandex.ru

Федеральное государственное бюджетное  
учреждение «Центр агрохимической службы  
«Иркутский»  
(ФГБУ «ЦАС «Иркутский»)

16.09.2024 № 02-76-6729/24

на № 436/24 от 28.08.2024


**О предоставлении информации**

На земельном участке, испрашиваемом для рекультивации нарушенных земель сельскохозяйственного назначения, расположенном на части земельного участка с кадастровым номером 85:06:030503:3 по адресу: Иркутская область, Эхирит-Булагатский район, 0,1 км западнее п. Бозой, в границах согласно представленным координатам, отсутствуют объекты культурного наследия, включенные в единый государственный реестр объектов культурного наследия (памятников истории и культуры) народов Российской Федерации, выявленные объекты культурного наследия и объекты, обладающие признаками объекта культурного наследия. Рассматриваемый земельный участок расположен вне зон охраны, защитных зон объектов культурного наследия.

Информируем Вас, что в соответствии с абзацем 1 пункта 4 статьи 36 Федерального закона от 25 июня 2002 года № 73-ФЗ «Об объектах культурного наследия (памятниках истории и культуры) народов Российской Федерации» в случае обнаружения в ходе проведения изыскательских, проектных, земляных, строительных, мелиоративных, хозяйственных работ, указанных в статье 30 вышеуказанного Федерального закона работ по использованию лесов и иных работ, объекта, обладающего признаками объекта культурного наследия, в том числе объекта археологического наследия, заказчик указанных работ, технический заказчик (застройщик) объекта капитального строительства, лицо, проводящее работы, обязаны незамедлительно приостановить указанные работы и в течение трех дней со дня обнаружения такого объекта направить в региональный орган охраны объектов культурного наследия письменное заявление об обнаруженном объекте культурного наследия либо заявление в форме электронного документа, подписанного усиленной квалифицированной электронной подписью в соответствии с требованиями Федерального закона от 6 апреля 2011 года № 63-ФЗ «Об электронной подписи».

Руководитель службы по охране объектов  
культурного наследия Иркутской области

В.В. Соколов

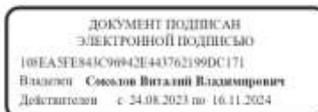

И.В. Стерхова  
+7 (3952) 24-17-54

Инва. № подл.	Подп. и дата	Взам. инв. №	Инва. № дубл.	Подп. и дата

Изм.	Лист	№ докум.	Подп.	Дата

ПРОЕКТ НА ПРОВЕДЕНИЕ РАБОТ ПО ЛИКВИДАЦИИ  
НЕСАНКЦИОНИРОВАННОЙ СВАЛКИ ТКО

Лист  
77



**СЛУЖБА  
ПО ОХРАНЕ И ИСПОЛЬЗОВАНИЮ  
ОБЪЕКТОВ ЖИВОТНОГО МИРА  
ИРКУТСКОЙ ОБЛАСТИ**

664011, г. Иркутск, ул. Тимирязева, д. 28  
Тел./факс (3952) 20-75-04  
E-mail: fauna@govirk.ru

23.09.2024 № 02-84-3188/24

на № 434/24 от 28.08.2024

О направлении информации

Директору  
ФГБУ «ЦАС «Иркутский»,  
кандидату биологических наук

М.В. Бутырину

E-mail: agrohim\_38\_1@mail.ru

Уважаемый Михаил Викторович!

Служба по охране и использованию объектов животного мира Иркутской области (далее – служба) рассмотрела Ваш запрос и сообщает следующее.

Территория проведения инженерно-экологических изысканий на объекте рекультивации нарушенных земель сельскохозяйственного назначения, расположенных на части земельного участка с кадастровым номером 85:06:030503:3 (далее – территория изысканий), расположена в границах общедоступных охотничьих угодий Эхирит-Булгатского района Иркутской области.

Информация об охотпользователях, границах и площадях закрепленных и общедоступных охотничьих угодий отражена в Схеме размещения, использования и охраны охотничьих угодий на территории Иркутской области, утвержденной указом Губернатора Иркутской области от 04.02.2019 № 22-уг, и размещена на официальном сайте службы: <https://irkobl.ru/sites/ozm/>.

Для использования в работе направляем Вам сведения об охотничьих ресурсах, обитающих на территории Эхирит-Булгатского района Иркутской области, показатели плотности их населения за 2020-2024 годы.

Таблица 1

№ п.п.	Виды охотничьих ресурсов	Плотность населения охотничьих ресурсов (особей/1000 га)				
		2020 год	2021 год	2022 год	2023 год	2024 год
1.	Лось	0,88	1,16	0,57	0,65	0,83
2.	Благородный олень	3,81	3,73	2,07	1,97	2,35

ПРОЕКТ НА ПРОВЕДЕНИЕ РАБОТ ПО ЛИКВИДАЦИИ  
НЕСАНКЦИОНИРОВАННОЙ СВАЛКИ ТКО

Лист

78

3.	Косуля сибирская	8,82	8,57	7,86	8,15	9,80
4.	Кабарга	0,63	0,79	1,00	1,07	0,85
5.	Степной хорь*	0,02	0	0	0	0
6.	Соболь	1,07	0,95	0,91	0,78	0,90
7.	Белка	1,91	2,36	4,61	3,78	2,99
8.	Волк	0,06	0,07	0,14	0,12	0,16
9.	Горноста́й	0	0	0	0	0
10.	Заяц-беляк	1,94	2,90	3,59	2,66	2,64
11.	Заяц-русак	0,22	0,12	0,31	0,28	0,21
12.	Колонок	0,06	0,03	0,04	0,03	0,05
13.	Росомаха	0	0	0	0	0
14.	Рысь	0,02	0,02	0,05	0,04	0,06
15.	Лисица	0,49	0,79	0,85	0,63	0,94
16.	Глухарь обыкновенный	10,91	15,30	13,26	8,92	8,71
17.	Рябчик	38,25	52,44	42,50	36,19	46,53
18.	Тетерев	27,37	33,02	26,37	17,42	15,83
19.	Бородатая куропатка	2,01	2,48	7,83	1,41	1,09
20.	Медведь	0,34	0,39	0,38	0,87	0,35
21.	Барсук	0,56	0,46	0,50	0,31	0,50
22.	Норка	0,03	0,03	0	0,45	0,06
23.	Выдра*	0	0	0	0,06	0
24.	Ондатра	0,14	0,13	0,09	0	0,15

\* Вид занесен в Красную книгу Иркутской области

Кроме охотничьих ресурсов, указанных в Таблице 1, на территории Эхирит-Булагатского района Иркутской области встречаются: азиатский бурундук, белка-летяга, водяная полевка, алтайский крот, ласка обыкновенная, белолобый гусь, гуменник, кряква, черная кряква, чирок-свиутюнок, касатка, серая утка, свистуха, шилохвость, чирок-трескунок, широконоска, хохлатая чернеть, гоголь, луток, длинноносый крохаль, большой крохаль, тулес, чибис, большой улит, мородунка, турухтан, бекас обыкновенный, азиатский бекас, лесной дупель, вальдшнеп, черныш, фифи, щеголь, большой улит, поручейник, перевозчик и некоторые другие виды куликов, сизый голубь, клинтух, скалистый голубь, большая горлица.

Из объектов животного мира, не отнесенных к объектам охоты, обитает несколько видов мышевидных грызунов и насекомоядных, а также: черная ворона, ворон, сойка, обыкновенная сорока, голубая сорока, сойка, кукушка, кедровка, обыкновенная кукушка, желна, большой пестрый дятел, трехпалый дятел, сизая, малая, озерная чайки, хохотунья, белокрылая крачка (пролет), речная крачка, снегирь, свистель, различные виды мелких воробьинообразных птиц.

Инв. № подл.	Подп. и дата
Взам. инв. №	Инв. № дубл.
Подп. и дата	Подп. и дата

Изм.	Лист	№ докум.	Подп.	Дата	ПРОЕКТ НА ПРОВЕДЕНИЕ РАБОТ ПО ЛИКВИДАЦИИ НЕСАНКЦИОНИРОВАННОЙ СВАЛКИ ТКО	Лист
						79

Из хищных птиц обычен черный коршун, встречаются полевой лунь, ястреб-тетеревятник, ястреб-перепелятник, чеглок, обыкновенный канюк, зимняк (пролет), хохлатый осоед, полевой лунь, обыкновенная пустельга.

Из совиных возможна встреча болотной совы, ушастой совы, ястребиной совы, длиннохвостой и бородатой неясытей, белой совы (пролет, зимовка), мохноногого сыча, воробьиного сычика.

На территории общедоступных охотничьих угодий Эхирит-Булагатского района Иркутской области глухариные тока расположены:

За более подробной информацией об объектах животного мира на данной территории, в том числе о видах животных, занесенных в Красные книги Российской Федерации и Иркутской области, рекомендуем обратиться к следующим источникам: Государственный доклад «О состоянии и об охране окружающей среды Иркутской области в 2023 году», размещенный на официальном сайте министерства природных ресурсов и экологии Иркутской области (<https://irkobl.ru/sites/ecology/>); Перечень объектов животного мира, занесенных в Красную книгу Российской Федерации, утвержденный Приказом Министерством природных ресурсов и экологии РФ от 24.03.2020 № 162; Перечень редких и находящихся под угрозой исчезновения растений, животных и других организмов, обитающих (произрастающих) на территории Иркутской области и включаемых в Красную книгу Иркутской области, утвержденный постановлением Правительства Иркутской области от 25.05.2020 № 370-пп; Научно-практический журнал «Вестник ИрГСХА» (<https://elibrary.ru/>).

С информацией о межрегиональных миграционных путях диких копытных животных и мест размещения зимних концентрации диких копытных животных на территории Иркутской области, пути миграций, массового гнездования, зимовок и остановок на отдых прибрежных птиц Иркутской области, схема размещения основных мест обитания хищных птиц и мест прохождения их осенних миграций на территории Иркутской области, Вы можете ознакомиться на официальном сайте службы по электронному адресу: <https://irkobl.ru/sites/ozm/>, в разделе «Предоставление государственных услуг» «Памятки для охотников».

Водно-болотные угодья, имеющие международные значения, согласно постановлению Правительства Российской Федерации от 13.09.1994 № 1050 «О мерах по обеспечению выполнения обязательств Российской Стороны, вытекающих из Конвенции о водно-болотных угодьях, имеющих международное значение главным образом в качестве местообитаний водоплавающих птиц, от 02.02.1971», на территории Иркутской области отсутствуют.

Информация о ключевых орнитологических территориях содержится в Схеме размещения, использования и охраны охотничьих угодий на территории Иркутской области, утвержденной указом Губернатора Иркутской области от 04.02.2019 № 22-уг, которая размещена на официальном сайте службы по электронному адресу: <https://irkobl.ru/sites/ozm/>.

Инв. № подл.	Подп. и дата	Взам. инв. №	Инв. № дубл.	Подп. и дата	Информация о ключевых орнитологических территориях содержится в Схеме размещения, использования и охраны охотничьих угодий на территории Иркутской области, утвержденной указом Губернатора Иркутской области от 04.02.2019 № 22-уг, которая размещена на официальном сайте службы по электронному адресу: <a href="https://irkobl.ru/sites/ozm/">https://irkobl.ru/sites/ozm/</a> .	Подп. и дата	Информация о межрегиональных миграционных путях диких копытных животных и мест размещения зимних концентрации диких копытных животных на территории Иркутской области, пути миграций, массового гнездования, зимовок и остановок на отдых прибрежных птиц Иркутской области, схема размещения основных мест обитания хищных птиц и мест прохождения их осенних миграций на территории Иркутской области, Вы можете ознакомиться на официальном сайте службы по электронному адресу: <a href="https://irkobl.ru/sites/ozm/">https://irkobl.ru/sites/ozm/</a> , в разделе «Предоставление государственных услуг» «Памятки для охотников».	Информация о водно-болотных угодьях, имеющих международные значения, согласно постановлению Правительства Российской Федерации от 13.09.1994 № 1050 «О мерах по обеспечению выполнения обязательств Российской Стороны, вытекающих из Конвенции о водно-болотных угодьях, имеющих международное значение главным образом в качестве местообитаний водоплавающих птиц, от 02.02.1971», на территории Иркутской области отсутствуют.	За более подробной информацией об объектах животного мира на данной территории, в том числе о видах животных, занесенных в Красные книги Российской Федерации и Иркутской области, рекомендуем обратиться к следующим источникам: Государственный доклад «О состоянии и об охране окружающей среды Иркутской области в 2023 году», размещенный на официальном сайте министерства природных ресурсов и экологии Иркутской области ( <a href="https://irkobl.ru/sites/ecology/">https://irkobl.ru/sites/ecology/</a> ); Перечень объектов животного мира, занесенных в Красную книгу Российской Федерации, утвержденный Приказом Министерством природных ресурсов и экологии РФ от 24.03.2020 № 162; Перечень редких и находящихся под угрозой исчезновения растений, животных и других организмов, обитающих (произрастающих) на территории Иркутской области и включаемых в Красную книгу Иркутской области, утвержденный постановлением Правительства Иркутской области от 25.05.2020 № 370-пп; Научно-практический журнал «Вестник ИрГСХА» ( <a href="https://elibrary.ru/">https://elibrary.ru/</a> ).	На территории общедоступных охотничьих угодий Эхирит-Булагатского района Иркутской области глухариные тока расположены:	Из совиных возможна встреча болотной совы, ушастой совы, ястребиной совы, длиннохвостой и бородатой неясытей, белой совы (пролет, зимовка), мохноногого сыча, воробьиного сычика.	Из хищных птиц обычен черный коршун, встречаются полевой лунь, ястреб-тетеревятник, ястреб-перепелятник, чеглок, обыкновенный канюк, зимняк (пролет), хохлатый осоед, полевой лунь, обыкновенная пустельга.
ПРОЕКТ НА ПРОВЕДЕНИЕ РАБОТ ПО ЛИКВИДАЦИИ НЕСАНКЦИОНИРОВАННОЙ СВАЛКИ ТКО										Лист		
										80		

Нормативы допустимого изъятия охотничьих ресурсов утверждены приказом Минприроды РФ от 27.01.2022 № 49 «Об утверждении нормативов допустимого изъятия охотничьих ресурсов, нормативов биотехнических мероприятий и о признании утратившим силу приказа Министерства природных ресурсов и экологии Российской Федерации от 25.11.2020 № 965».

Мероприятиями, направленными на охрану охотничьих ресурсов и среду их обитания, являются:

- исключение из плана рубок участков охотничьих угодий, где находятся места размножения (глухаринные и тетеревиные тока, места отела копытных животных), естественные солонцы, места нагула, отдыха и пути миграции диких животных, а также участки их сезонной концентрации в период вскармливания молодняка или в период зимовки;

- запрет на движение транспортных средств вне технологических дорог, установленных проектом освоения лесов;

- запрет на содержание собак в вахтовых поселках или на лесозаготовительных участках;

- исключение фактов нахождения работников арендаторов лесных участков в охотничьих угодьях с охотничьим огнестрельным оружием и иными орудиями охоты без правоустанавливающих документов на осуществления охоты;

- хранение и складирование ГСМ только в специально оборудованных для этого местах (на площадках), гарантирующих предотвращение заболеваний и гибели охотничьих ресурсов, ухудшения среды их обитания;

- запрет на выжигание растительности в границах арендованных лесных участков;

- запрет на складирование отходов производства, бытовых и пищевых отходов на лесных участках, предоставленных в аренду.

На объектах производственной и жилой инфраструктуры служба рекомендует проведение следующих охранных мероприятий:

- осуществлять складирование пищевых и бытовых отходов, согласно условиям, препятствующим доступ к ним диких животных и производить их своевременный вывоз;

- установить надежные ограждения территории объектов производственной и жилой инфраструктуры в целях недопущения проникновения на неё диких животных;

- провести профилактические беседы с работниками о недопущении подкормки диких животных, соблюдения техники безопасности при встрече с дикими животными, а так же правил пожарной безопасности в лесах.

Дополнительно сообщаем, в рамках просвещения населения, в части отношений между человеком и дикими животными, для ознакомления, на официальном сайте службы по ссылке [https://irkobl.ru/sites/ozm/pred\\_gos\\_usl/vid\\_raz\\_dob/pamyat\\_oh/](https://irkobl.ru/sites/ozm/pred_gos_usl/vid_raz_dob/pamyat_oh/) размещена памятка о поведении человека при встрече с бурьм медведем.

Согласно статье 34 Федерального закона от 10.01.2002 № 7-ФЗ «Об охране окружающей среды» хозяйственная или иная деятельность, которая оказывает или может оказать прямое или косвенное негативное

Инв. № подл.	Подп. и дата	Взам. инв. №	Инв. № дубл.	Подп. и дата	Изм.	Лист	№ докум.	Подп.	Дата	ПРОЕКТ НА ПРОВЕДЕНИЕ РАБОТ ПО ЛИКВИДАЦИИ НЕСАНКЦИОНИРОВАННОЙ СВАЛКИ ТКО	Лист
											81

воздействие на окружающую среду, осуществляется в соответствии с требованиями в области охраны окружающей среды.

В соответствии со статьями 22, 24 Федерального закона от 24.04.1995 № 52-ФЗ «О животном мире» (в рамках осуществления инженерных изысканий) рекомендуем Вам произвести самостоятельное обследование территории изысканий с привлечением специалистов (зоологов, орнитологов и т.п.), в целях актуализации информации обитания объектов животного мира и их миграции в его пределах (в том числе занесенных в Красную книгу Российской Федерации, Красную книгу Иркутской области), установления наличия участков, необходимых для осуществления их жизненных циклов (размножения, выращивания молодняка, нагула, отдыха, миграции и других), а также обеспечение неприкосновенности защитных участков территорий и /или акваторий.

При разработке мероприятий по охране охотничьих ресурсов и среды их обитания следует учитывать положения следующих нормативных правовых актов:

- Лесного кодекса Российской Федерации от 04.12.2006 № 200-ФЗ;
- статьями 49, 60, 77, 78 Федерального закона от 10.01.2002 № 7-ФЗ «Об охране окружающей среды»;
- статьями 22, 24, 28 Федерального закона от 24.04.1995 г. № 52-ФЗ «О животном мире»;
- статьей 51 Федерального закона от 24.07.2009 № 209-ФЗ «Об охоте и о сохранении охотничьих ресурсов и о внесении изменений в отдельные законодательные акты Российской Федерации»;
- Требованиями по предотвращению гибели объектов животного мира при осуществлении производственных процессов, а также при эксплуатации транспортных магистралей, трубопроводов, линий связи и электропередачи, утвержденными постановлением Правительства Российской Федерации от 13.08.1996 № 997;
- Состава проекта освоения лесов, порядка его разработки и внесения в него изменений, требований к формату проекта освоения лесов в форме электронного документа, утвержденного приказом Министерства природных ресурсов и экологии Российской Федерации от 16.11.2021 № 864;
- Методическими рекомендациями по сохранению биоразнообразия при лесозаготовительных работах для Иркутской области, утвержденными приказом министерства лесного комплекса Иркутской области от 13.11.2017 № 95-мпр;
- Методикой исчисления размера вреда, причиненного охотничьим ресурсам, утвержденной приказом Министерства природных ресурсов и экологии Российской Федерации от 08.12.2011 № 948;
- Методикой исчисления размера вреда, причиненного объектам животного мира, занесенным в Красную книгу Российской Федерации, а также иным объектам животного мира, не относящимся к объектам охоты и рыболовства и среде их обитания, утвержденной приказом Министерства природных ресурсов и экологии Российской Федерации от 28.04.2008 № 107;

Инв. № подл.	Подп. и дата		Инв. № дубл.	Взам. инв. №	Подп. и дата		Изм.	Лист	№ докум.	Подп.	Дата	ПРОЕКТ НА ПРОВЕДЕНИЕ РАБОТ ПО ЛИКВИДАЦИИ НЕСАНКЦИОНИРОВАННОЙ СВАЛКИ ТКО	Лист
													82

- Примерного перечня мероприятий по охране объектов растительного и животного мира и среды их обитания, при условии выполнения которых осуществляется пользование недрами, утвержденным приказом Министерства природных ресурсов и экологии Российской Федерации от 15.08.2023 № 521;

- Требованиями по предотвращению гибели объектов животного мира, за исключением объектов животного мира, находящихся на особо охраняемых природных территориях федерального значения, при осуществлении производственных процессов, а также при эксплуатации транспортных магистралей, трубопроводов, линий связи и электропередачи на территории Иркутской области, утвержденными постановлением Правительства Иркутской области от 23.07.2014 № 360-пп.

Заместитель руководителя службы по  
охране и использованию объектов  
животного мира ИО - заместитель  
главного госуд. охотничьего  
инспектора ИО

С.В. Пересыпкин



Н.М. Хальцева  
+7 (3952) 20-85-76

Инв. № подл.	Подп. и дата	Взам. инв. №	Инв. № дубл.	Подп. и дата						
					Изм.	Лист	№ докум.	Подп.	Дата	
					ПРОЕКТ НА ПРОВЕДЕНИЕ РАБОТ ПО ЛИКВИДАЦИИ НЕСАНКЦИОНИРОВАННОЙ СВАЛКИ ТКО					Лист
										83



**МИНИСТЕРСТВО ПРИРОДНЫХ  
РЕСУРСОВ И ЭКОЛОГИИ  
ИРКУТСКОЙ ОБЛАСТИ**

664027, г. Иркутск, ул. Ленина, д. 1а  
тел./факс. (3952) 25-99-82  
e-mail: eco\_exam@govirk.ru

26.09.2024 № 02-66-6470/24

на № \_\_\_\_\_ от \_\_\_\_\_  
409/24 26.08.2024

Директору ФГБУ «Центр  
агрохимической службы  
«Иркутский»

М.В. Бутырину

agrohim\_38\_1@mail.ru

О предоставлении информации

Уважаемый Михаил Викторович!

Министерство природных ресурсов и экологии Иркутской области (далее – министерство), рассмотрев запрос о предоставлении сведений в отношении территории в границах Эхирит - Булагатского района, на земельном участке с кадастровым номером 85:06:030503:3, сообщает следующее.

Согласно государственному кадастру особо охраняемых природных территорий регионального и местного значения (в соответствии с представленными координатами) в границах испрашиваемой территории существующие особо охраняемые природные территории регионального и местного значения отсутствуют.

В соответствии со Схемой территориального планирования Иркутской области, утвержденной постановлением Правительства Иркутской области от 2 ноября 2012 года № 607-пп, в границах испрашиваемой территории планируемые особо охраняемые природные территории регионального значения отсутствуют.

Распоряжением Правительства Российской Федерации от 8 мая 2009 года № 631-р Эхирит - Булагатский район не включен в перечень мест традиционного проживания и традиционной хозяйственной деятельности коренных малочисленных народов Российской Федерации.

Действующие лицензии на право пользования участками недр местного значения с целью добычи общераспространенных полезных ископаемых и подземных вод отсутствуют.

На территории Эхирит-Булагатского района Иркутской области зон санитарной охраны источников питьевого и хозяйственно-бытового

Инва. № подл.	Подп. и дата
Взам. инв. №	Подп. и дата
Инва. № дубл.	Подп. и дата

Изм.	Лист	№ докум.	Подп.	Дата	ПРОЕКТ НА ПРОВЕДЕНИЕ РАБОТ ПО ЛИКВИДАЦИИ НЕСАНКЦИОНИРОВАННОЙ СВАЛКИ ТКО	Лист
						84

водоснабжения подземных, поверхностных источников питьевого и хозяйственно-бытового водоснабжения министерством не устанавливались.

Для получения более полной информации по ЗСО, установленным в данном районе, рекомендуем обратиться в филиал ППК «Роскадастр» по Иркутской области по адресу: 664007, г. Иркутск, ул. Софьи Перовской, д. 30; телефон: 8(3952)20-40-46; контактный e-mail: filial@38.kadastr.ru.


Министерство в соответствии с положением, утвержденным постановлением Правительства Иркутской области от 29 декабря 2009 года № 392/171-пп «О министерстве природных ресурсов и экологии Иркутской области», не наделено полномочиями по предоставлению информации о местоположении ЗСО.

Для получения информации о наличии/отсутствии водно-болотных угодий и ключевых орнитологических территорий необходимо руководствоваться информационным письмом министерства от 9 февраля 2024 года № 02-66-804/24.

Приложение: на 4 л. в 1 экз.

Заместитель министра – начальник  
управления природных ресурсов

В.А. Ермаченко

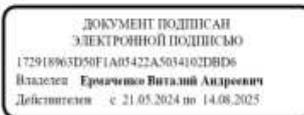

А.А. Грыzkova  
+7 (3952) 25-98-68

Инв. № подл.	Подп. и дата				Изм.	Лист	№ докум.	Подп.	Дата	ПРОЕКТ НА ПРОВЕДЕНИЕ РАБОТ ПО ЛИКВИДАЦИИ НЕСАНКЦИОНИРОВАННОЙ СВАЛКИ ТКО	Лист
	Инв. № дубл.										85
Взам. инв. №											
Подп. и дата											



Заказчик – ФКУ ИК-40 ГУФСИН России по Иркутской области

«Выполнение геодезических работ по замеру объемов твердых коммунальных отходов несанкционированных мест размещения, расположенных в: п. Бозой, Эхирит-Булагатский район, Иркутская область»

## ОТЧЕТНАЯ ТЕХНИЧЕСКАЯ ДОКУМЕНТАЦИЯ ПО ГЕОДЕЗИЧЕСКИМ РАБОТАМ

Технический отчет по результатам установления объемов несанкционированной свалки

**99/2023-ГР**  
**Том 1**

г. Иркутск, 2023 г.



ОБЩЕСТВО С ОГРАНИЧЕННОЙ ОТВЕТСТВЕННОСТЬЮ "ПРОЕКТНО-ИЗЫСКАТЕЛЬСКИЙ ЦЕНТР "ЛЕСТЕР"  
Выписка из реестра СРО №1 от 14.12.2023 СРО-И-033-16032012

ПРОЕКТ НА ПРОВЕДЕНИЕ РАБОТ ПО ЛИКВИДАЦИИ  
НЕСАНКЦИОНИРОВАННОЙ СВАЛКИ ТКО

Лист

86

Инв. № подл.	Подп. и дата	Взам. инв. №	Инв. № дубл.	Подп. и дата
Изм.	Лист	№ докум.	Подп.	Дата



Заказчик – ФКУ ИК-40 ГУФСИН России по Иркутской области

«Выполнение геодезических работ по замеру объемов твердых коммунальных отходов несанкционированных мест размещения, расположенных в: п. Бозой, Эхирит-Булагатский район, Иркутская область»

**ОТЧЕТНАЯ ТЕХНИЧЕСКАЯ ДОКУМЕНТАЦИЯ  
ПО ГЕОДЕЗИЧЕСКИМ РАБОТАМ**

**Технический отчет по результатам установления  
объемов несанкционированной свалки**

**99/2023-ГР  
Том 1**

Директор



С.Н. Бабаев

г. Иркутск, 2023 г.



ОБЩЕСТВО С ОГРАНИЧЕННОЙ ОТВЕТСТВЕННОСТЬЮ "ПРОЕКТНО-ИЗЫСКАТЕЛЬСКИЙ ЦЕНТР "ЛЕСТЕР"  
Выписка из реестра СРО №1 от 14.12.2023 СРО-И-033-16032012

ПРОЕКТ НА ПРОВЕДЕНИЕ РАБОТ ПО ЛИКВИДАЦИИ  
НЕСАНКЦИОНИРОВАННОЙ СВАЛКИ ТКО

Лист  
87

Инв. № подл.	Подп. и дата
	Инв. № дубл.
Взам. инв. №	Подп. и дата
	Инв. № дубл.
Изм.	Подп. и дата
	Инв. № дубл.
Лист	Подп. и дата
№ докум.	Подп. и дата
Подп.	Подп. и дата
Дата	Подп. и дата

Обозначение	Наименование	Стр.
<b>Текстовая часть</b>		
99/2023-ГР-ПЗ	Пояснительная записка	3
<b>Текстовые приложения</b>		
99/2023-ГР-А	Техническое задание	8
99/2023-ГР-Б	Выписка из реестра членов саморегулируемой организации	10
99/2023-ГР-В	Свидетельства о поверках	12
99/2023-ГР-Г	Сертификат соответствия на программный продукт КРЕДО ОБЪЕМЫ	16
<b>Графическая часть</b>		
99/2023-ГР-Г.1	Схема расположения объектов работ	17
99/2023-ГР-Г.2	План съемки	18
99/2023-ГР-Г.3	Альбом фотографий	19

Инв. № подл.	Подп. и дата
Взам. инв. №	Подп. и дата
Инв. № дубл.	Подп. и дата
Взам. инв. №	Подп. и дата

Инв. № подл.	Подп. и дата	Взам. инв. №
--------------	--------------	--------------

Изм.	Колуч.	Лист	№ док.	Подпись	Дата
Разработал	Дембский			<i>Dembskiy</i>	12.23
Проверил	Божко			<i>Bozko</i>	12.23
Н.контр.	Солобутина			<i>Solobutina</i>	12.23

<b>99/2023-ГР-С</b>					
<b>СОДЕРЖАНИЕ</b>					

Стадия	Лист	Листов
П		1
ООО ПИЦ «Лестер»		

Изм.	Лист	№ докум.	Подп.	Дата
------	------	----------	-------	------

**1 ОБЩИЕ СВЕДЕНИЯ**

«Выполнение геодезических работ по замеру объемов твердых коммунальных отходов несанкционированных мест размещения, расположенных в: п. Бозой, Эхирит-Булагатский район, Иркутская область» произведены на основании муниципального контракта № 99/2023И от 06.12.2023 г. заключенного с ФКУ ИК-40 ГУФСИН России по Иркутской области.

Работы выполнены в соответствии с «Техническим заданием» (Приложение А).

ООО ПИЦ «Лестер» осуществляет свою деятельность на основании выписки из реестра членов саморегулируемой организации АС «Стройизыскания» №1 от 14.12.2023 г. (прил. Б).

Объект производства работ расположен по адресу: п. Бозой, Эхирит-Булагатский район, Иркутская область, кадастровый номер ЗУ 85:06:030503:3.

Выезд на объект геодезистов Дембского Д.И. и Михайлова И.С. состоялся 21.12.2023 г. в 11:00, где в присутствии старшего юриста юридического группы ФКУ ИК-40 Едаева Дмитрия Валентиновича была произведена геодезическая съемка несанкционированных свалок.

Система координат, принятая для производства работ – МСК-38, система высот – Балтийская 1977 г.

Целью геодезических работ являлось:

- определение площади и объема несанкционированной свалки.

Инв. № подл.	Подп. и дата	Взам. инв. №	Инв. № дубл.	Подп. и дата

Инв. № подл.	Подп. и дата	Взам. инв. №

<b>99/2023-ГР-ПЗ</b>					
Изм	Копуч.	Лист	№ док.	Подпись	Дата
Разработал	Дембский			<i>Дембский</i>	12.23
Проверил	Божко			<i>Божко</i>	12.23
Н.контр.	Солобутина			<i>Солобутина</i>	12.23

<b>ПОЯСНИТЕЛЬНАЯ ЗАПИСКА</b>		
Стадия	Лист	Листов
П	1	5
ООО ПИЦ «Лестер»		

Изм.	Лист	№ докум.	Подп.	Дата	ПРОЕКТ НА ПРОВЕДЕНИЕ РАБОТ ПО ЛИКВИДАЦИИ НЕСАНКЦИОНИРОВАННОЙ СВАЛКИ ТКО	Лист 89
------	------	----------	-------	------	--	------------

**2 КРАТКАЯ ФИЗИКО-ГЕОГРАФИЧЕСКАЯ ХАРАКТЕРИСТИКА РАЙОНА**

В административном отношении участок работ расположен на территории Эхирит-Булагатского района Иркутской области.

Район изысканий занимает пониженную территорию вдоль края Прибайкальской горной страны, так называемую Прибайкальскую впадину (южная часть Среднесибирского плоскогорья). Она отличается характерным грядовым рельефом, причем гряды и разделяющие их понижения вытянуты параллельно краю Прибайкальской горной системы.

Эхирит-Булагатский район представляет собой лесостепь, где луговые степи по речным долинам и террасам чередуются с сосново-лиственничными лесами по склонам возвышенных гряд и плоских водоразделов.

Важным фактором, определяющим особенности природных и лесорастительных условий района, является климат. Климат района резко континентальный, с суровой продолжительной, малоснежной зимой и теплыми обильными осадками летом. Среднегодовая температура отрицательная (-2,4°), только один из месяцев года – июль не имеет понижения температуры до заморозков в воздухе или на поверхности почвы. Устойчивый снежный покров держится в течение 150–160 дней. Преобладающими ветрами на территории лесничества являются ветры северных, северо-западных и северо-восточных направлений, в летний период северо-западные. Средняя скорость – 3,1 м/сек.

Почвы представлены следующими почвенными разновидностями: дерново-карбонатные выщелоченные (35%), дерновые лесные бескарбонатные (20%), мерзлотно-болотные (10%), дерновые лесные остаточно-карбонатные (7%), серые лесные (7%), мерзлотно-луговые (5%), дерново-карбонатные рендзины (16%).

Основными лесобразующими породами являются сосна обыкновенная (что составляет 37,4% покрытой лесом площади) и лиственница сибирская (21,4%), остальные древесные породы – с учетом естественных условий и стихийных факторов – в меньшей мере распространены на территории лесничества: ель сибирская занимает 2,7% покрытой лесом площади, пихта сибирская – 0,3%, кедр – 2,5%. Мяголиственные насаждения занимают 34,2% покрытой площади, кустарники соответственно – 1,5%.

Инва. № подл.	Подп. и дата	Взам. инв. №	Инва. № дубл.	Подп. и дата

Инва. № подл.	Подп. и дата	Взам. инв. №

Изм.	Код уч.	Лист	№ док.	Подпись	Дата	<b>99/2023-ГР-ПЗ</b>	Лист
							2

Изм.	Лист	№ докум.	Подп.	Дата	<b>ПРОЕКТ НА ПРОВЕДЕНИЕ РАБОТ ПО ЛИКВИДАЦИИ НЕСАНКЦИОНИРОВАННОЙ СВАЛКИ ТКО</b>	Лист
						90

**3 СВЕДЕНИЯ О МЕТОДИКЕ И ТЕХНОЛОГИИ ВЫПОЛНЕННЫХ ГЕОДЕЗИЧЕСКИХ РАБОТ**

Съемка проводилась при помощи спутникового приемника Trimble i50 №№3216699, 3226197 в режиме RTK, в системе координат МСК-38 (зона 4).

При работе в режиме RTK измерения передаются с базы для обработки на ровер. Весь процесс происходит в режиме реального времени. Высокая точность достигается за счет того, что для измерений используются два приёмника, которые находятся в идентичных условиях, отслеживают максимальное количество одинаковых спутников (не менее пяти) и, таким образом, за счет разности измерений с базы и ровера, исключается большая часть погрешностей - происходит их вычитание.

Построение цифровой модели и подсчет объемов мусорных навалов производился специализированным комплексом CREDO.

Инв. № подл.	Подп. и дата	Взам. инв. №	Инв. № дубл.	Подп. и дата

Инв. № подл.	Подп. и дата	Взам. инв. №

Изм.	Код уч.	Лист	№ док.	Подпись	Дата	<b>99/2023-ГР-ПЗ</b>	Лист
							3

Изм.	Лист	№ докум.	Подп.	Дата	<b>ПРОЕКТ НА ПРОВЕДЕНИЕ РАБОТ ПО ЛИКВИДАЦИИ НЕСАНКЦИОНИРОВАННОЙ СВАЛКИ ТКО</b>	Лист
						91

**5 СВЕДЕНИЯ О ПРОВЕДЕНИИ ВНУТРЕННЕГО КОНТРОЛЯ И ПРИЕМКИ РАБОТ**

Полевой и камеральный контроль производства работ осуществляется главным геодезистом Дембским Д.И.

При контроле производилась проверка:

- выполнение требований нормативной литературы и методики производства работ;
- полноты топографической съемки и точности съемочного обоснования;
- правильность организации работ и использования инструментов;
- соблюдения правил техники безопасности.

В результате полевой и камеральной проверки установлено, что методика полевых и камеральных работ соответствует заданию заказчика и требованиям действующих нормативных документов.

Инв. № подл.	Подп. и дата	Взам. инв. №	Инв. № дубл.	Подп. и дата

Инв. № подл.	Подп. и дата	Взам. инв. №

Изм.	Код уч.	Лист	№ док.	Подпись	Дата	<b>99/2023-ГР-ПЗ</b>	Лист
							4

Изм.	Лист	№ докум.	Подп.	Дата	<b>ПРОЕКТ НА ПРОВЕДЕНИЕ РАБОТ ПО ЛИКВИДАЦИИ НЕСАНКЦИОНИРОВАННОЙ СВАЛКИ ТКО</b>	Лист
						92

**6 ЗАКЛЮЧЕНИЕ**

Работы выполнены полевым подразделением в соответствии с техническим заданием Заказчика на установление объемов несанкционированной свалки и нормативных документов.

Несанкционированная свалка представляет собой несформированный навал мусора, используется как площадка для складирования твердых коммунальных отходов.

Работы по проведению замеров и расчетов проводились на площади 183241 м<sup>2</sup> и 847 м<sup>2</sup> согласно предписанию №17 об устранении выявленного правонарушения требований земельного законодательства Российской Федерации от 25.08.2023 г.

В результате проведения замеров и расчетов объем несанкционированной свалки составил 57555 м<sup>3</sup>.

Инва. № подл.	Подп. и дата	Взам. инв. №	Инва. № дубл.	Подп. и дата

Инва. № подл.	Подп. и дата	Взам. инв. №

Изм.	Кодум.	Лист	№ док.	Подпись	Дата	<b>99/2023-ГР-ПЗ</b>	Лист
							5

Изм.	Лист	№ докум.	Подп.	Дата	<b>ПРОЕКТ НА ПРОВЕДЕНИЕ РАБОТ ПО ЛИКВИДАЦИИ НЕСАНКЦИОНИРОВАННОЙ СВАЛКИ ТКО</b>	Лист
						93

**ТЕХНИЧЕСКОЕ ЗАДАНИЕ**

на выполнение геодезических работ по замеру объемов твердых коммунальных отходов несанкционированных мест размещения, расположенных в: п. Бозой, Эхирит-Булагатский район, Иркутская область

№ п/п	Перечень основных данных и требований	Содержание данных и требований
1.	Наименование объекта	Выполнение геодезических работ по замеру объемов твердых коммунальных отходов несанкционированных мест размещения, расположенных в: п. Бозой, Эхирит-Булагатский район, Иркутская область
2.	Заказчик	ФКУ ИК-40 ГУФСИН России по Иркутской области
3.	Место проведения работ	п. Бозой, Эхирит-Булагатский район, Иркутская область, кадастровый номер ЗУ 85:06:030503:3 (Приложение №2)
4.	Цель изысканий	Получение инженерно-топографических материалов, данных о ситуации, рельефе местности мест несанкционированного складирования отходов производства и потребления, определение границ, площади и объема несанкционированной свалки.
5.	Перечень нормативных документов, в соответствии с требованиями которых необходимо выполнить инженерные изыскания	- «Инженерные изыскания для строительства» СП 47.13330.2016; - «Инженерно-геодезические изыскания для строительства» СП 11-104-97; - «Инженерно-геодезические изыскания для строительства. Общие правила производства работ» СП 317.1325800.2017
6.	Перечень исходных данных	Отсутствует
7.	Сроки и порядок предоставления отчетных материалов	Согласно договора
8.	Состав работ	1. Площадь съемки: <u>18,5 га и 0,08 га</u> 2. Масштаб съемки: <u>1:500</u> 3. Сечение рельефа: <u>0,5 м</u> 4. Система координат: <u>МСК-38</u> 5. Система высот: <u>Балтийская 1977г.</u> Состав инженерно-топографических изысканий должен отвечать требованиям СП 47.13330.2016
9.	Требования к количеству и оформлению выдаваемых отчетов	Технический отчет представить заказчику: - в электронном виде в формате pdf, excel, word, dwg; - на бумажном носителе в двух экземплярах. Документация должна соответствовать ГОСТ Р 21.1101-2021 «Основные требования к проектной и рабочей документации»

Заказчик:  
Врио начальника ФКУ ИК-40  
ГУФСИН России по Иркутской  
области  
  
/В.М. Хаблаев/  
«07» 12 2023 г.  
МП

Подрядчик:  
Директор  
ООО «Проектно-изыскательский центр  
«Лестер»  
  
И. Бабаев/  
МП



Инв. № подл.	Подп. и дата
Инв. № дубл.	Подп. и дата
Взам. инв. №	Подп. и дата
Инв. № подл.	Подп. и дата

Изм.	Лист	№ докум.	Подп.	Дата
------	------	----------	-------	------

ПРОЕКТ НА ПРОВЕДЕНИЕ РАБОТ ПО ЛИКВИДАЦИИ  
НЕСАНКЦИОНИРОВАННОЙ СВАЛКИ ТКО


Лист  
94

1234

Схема расположения участка работ



**Заказчик:**  
Врио начальника ФКУ ИК-40  
ГУФСИН России по Иркутской  
области  
  
/В.М. Хабдаев/  
« 07 » 2023 г.  
МП

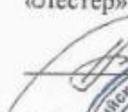**Подрядчик:**  
Исполнительный директор  
ООО «Проектно-изыскательский центр  
«Лестер»  
  
/С.Н. Бабаев/  
« 07 » 2023 г.  
МП

Инв. № подл.	Подп. и дата
Взам. инв. №	Инв. № дубл.
Подп. и дата	Подп. и дата

Изм.	Лист	№ докум.	Подп.	Дата
------	------	----------	-------	------

ПРОЕКТ НА ПРОВЕДЕНИЕ РАБОТ ПО ЛИКВИДАЦИИ  
НЕСАНКЦИОНИРОВАННОЙ СВАЛКИ ТКО

## ВЫПИСКА ИЗ РЕЕСТРА ЧЛЕНОВ САМОРЕГУЛИРУЕМОЙ ОРГАНИЗАЦИИ

14 декабря 2023г.

(дата)

№ 1

(номер)

Ассоциация инженеров-изыскателей «СтройИзыскания»

(полное и сокращенное наименование саморегулируемой организации)

Саморегулируемая организация АС «СтройИзыскания»

основанная на членстве лиц, осуществляющих изыскания

(вид саморегулируемой организации)

191028, г. Санкт-Петербург, ул. Гагаринская, д. 25, лит. А, пом. 6Н,

[sroiz@mail.ru](mailto:sroiz@mail.ru)

(адрес места нахождения саморегулируемой организации, адрес официального сайта  
в информационно-телекоммуникационной сети «Интернет», адрес электронной почты)

СРО-И-033-16032012

(регистрационный номер заявки в государственном реестре саморегулируемых организаций)

выдана Обществу с ограниченной ответственностью «Проектно-изыскательский центр «Лестер»

(фамилия, имя, (в случае, если имеется) отчество заявителя – физического лица  
или полное наименование заявителя – юридического лица)

Наименование	Сведения	
<b>1. Сведения о члене саморегулируемой организации:</b>		
1.1. Полное и (в случае, если имеется) сокращенное наименование юридического лица или фамилия, имя, (в случае, если имеется) отчество индивидуального предпринимателя	Общество с ограниченной ответственностью «Проектно-изыскательский центр «Лестер» (ООО «Проектно-изыскательский центр «Лестер»)	
1.2. Идентификационный номер налогоплательщика (ИНН)	ИНН 3811452941	
1.3. Основной государственный регистрационный номер (ОГРН) или основной государственный регистрационный номер индивидуального предпринимателя (ОГРНИП)	ОГРН 1183850005272	
1.4. Адрес места нахождения юридического лица	664009, Иркутск, Советская, дом 176Б, оф.9А	
1.5. Место фактического осуществления деятельности (только для индивидуального предпринимателя)		
<b>2. Сведения о членстве индивидуального предпринимателя или юридического лица в саморегулируемой организации:</b>		
2.1. Регистрационный номер члена в реестре членов саморегулируемой организации	Регистрационный номер в реестре членов: 150618/142	
2.2. Дата регистрации юридического лица или индивидуального предпринимателя в реестре членов саморегулируемой организации (число, месяц, год)	Дата регистрации в реестре: 15.06.2018	
2.3. Дата (число, месяц, год) и номер решения о приеме в члены саморегулируемой организации	Решение б/н от 15.06.2018	
2.4. Дата вступления в силу решения о приеме в члены саморегулируемой организации (число, месяц, год)	вступило в силу 15.06.2018	
2.5. Дата прекращения членства в саморегулируемой организации (число, месяц, год)	Действующий член Ассоциации	
2.6. Основания прекращения членства в саморегулируемой организации		
<b>3. Сведения о наличии у члена саморегулируемой организации права выполнения работ:</b>		
3.1. Дата, с которой член саморегулируемой организации имеет право выполнять инженерные изыскания, осуществлять подготовку проектной документации, строительство, реконструкцию, капитальный ремонт, снос объектов капитального строительства по договору подряда на выполнение инженерных изысканий, подготовку проектной документации, по договору строительного подряда, по договору подряда на осуществление сноса (нужное выделить):		
в отношении объектов капитального строительства (кроме особо опасных, технически сложных и уникальных объектов, объектов использования атомной энергии)	в отношении особо опасных, технически сложных и уникальных объектов капитального строительства (кроме объектов использования атомной энергии)	в отношении объектов использования атомной энергии
15.06.2018	-	-

Изм.	Лист	№ докум.	Подп.	Дата
Инва. № подл.	Инва. № дубл.	Взам. инв. №	Подп. и дата	Подп. и дата

ПРОЕКТ НА ПРОВЕДЕНИЕ РАБОТ ПО ЛИКВИДАЦИИ  
НЕСАНКЦИОНИРОВАННОЙ СВАЛКИ ТКО

Лист

96

Наименование	Сведения	
3.2. Сведения об уровне ответственности члена саморегулируемой организации по обязательствам по договору подряда на выполнение инженерных изысканий, подготовку проектной документации, по договору строительного подряда, по договору подряда на осуществление сноса, и стоимости работ по одному договору, в соответствии с которым указанным членом внесен взнос в компенсационный фонд возмещения вреда (нужное выделить):		
а) первый	x	до 25000000 руб.
б) второй	-	до 50000000 руб.
в) третий	-	до 300000000 руб.
г) четвертый	-	300000000 руб. и более
3.3. Сведения об уровне ответственности члена саморегулируемой организации по обязательствам по договору подряда на выполнение инженерных изысканий, подготовку проектной документации, по договору строительного подряда, по договору подряда на осуществление сноса, заключенным с использованием конкурентных способов заключения договоров, и предельному размеру обязательств по таким договорам, в соответствии с которым указанным членом внесен взнос в компенсационный фонд обеспечения договорных обязательств (нужное выделить):		
а) первый	x	до 25000000 руб.
б) второй	-	до 50000000 руб.
в) третий	-	до 300000000 руб.
г) четвертый	-	300000000 руб. и более
4. Сведения о приостановлении права выполнять инженерные изыскания, осуществлять подготовку проектной документации, строительство, реконструкцию, капитальный ремонт, снос объектов капитального строительства:		
4.1. Дата, с которой приостановлено право выполнения работ (число, месяц, год)	-	
4.2. Срок, на который приостановлено право выполнения работ *	-	
*указываются сведения только в отношении действующей меры дисциплинарного воздействия		

Ив. № подл.	Подп. и дата
Взам. инв. №	Инв. № дубл.
Подп. и дата	
Изм.	Лист
№ докум.	Подп.
Дата	

Генеральный директор  
 АС «СтройИзыскания»  
 \_\_\_\_\_  
 (должность  
 уполномоченного лица)



Иоффе Ж.С.  
 (инициалы, фамилия)

М.П.  
 \_\_\_\_\_

ПРОЕКТ НА ПРОВЕДЕНИЕ РАБОТ ПО ЛИКВИДАЦИИ  
 НЕСАНКЦИОНИРОВАННОЙ СВАЛКИ ТКО

Лист  
 97

# РЕЗУЛЬТАТЫ ПОВЕРОК СИ

## Сведения о результатах поверки СИ

Регистрационный номер типа СИ	<u>75443-19</u>
Тип СИ	PrinCe i50
Наименование типа СИ	Аппаратура геодезическая спутниковая
Заводской номер СИ	3216699
Модификация СИ	PrinCe i50

## Сведения о поверке

Наименование организации-поверителя	ОБЩЕСТВО С ОГРАНИЧЕННОЙ ОТВЕТСТВЕННОСТЬЮ "ГЕОМАСТЕР"(ООО "ГЕОМАСТЕР")
Условный шифр знака поверки	ГКФ
Владелец СИ	ООО ПИЦ "Лестер"
Тип поверки	Периодическая
Дата поверки СИ	21.02.2023
Поверка действительна до	20.02.2024
Наименование документа, на основании которого выполнена поверка	МП АПМ 110-18 «Аппаратура геодезическая спутниковая PrinCe i50. Методика поверки»
СИ пригодно	Да
Номер свидетельства	С-ГКФ/21-02-2023/225032931
Знак поверки в паспорте	Нет
Знак поверки на СИ	Нет

Инва. № подл.	Подп. и дата
Взам. инв. №	Инва. № дубл.
Подп. и дата	Подп. и дата

Изм.	Лист	№ докум.	Подп.	Дата
------	------	----------	-------	------

ПРОЕКТ НА ПРОВЕДЕНИЕ РАБОТ ПО ЛИКВИДАЦИИ  
НЕСАНКЦИОНИРОВАННОЙ СВАЛКИ ТКО

Лист  
98

## Средства поверки

### Средства измерений, применяемые в качестве эталона

[83113.21.ЗР.00461000; 83113-21; Полигон пространственный эталонный: "Дальневосточный"; Нет модификации; Пс-0002П; 2018; ЗР; Эталон 3-го разряда; Государственная поверочная схема для координатно-временных средств измерений. Приказ 2831 от 29.12.2018 г.](#)

### Средства измерений, применяемые при поверке

[53505-13; Приборы комбинированные; 39502074-105](#)

## Доп. сведения

Поверка в сокращенном объеме

Нет

Закреть

Федеральное агентство по техническому регулированию и метрологии  
e-mail: fgis2@rst.gov.ru

Инв. № подл.	Подп. и дата	Взам. инв. №	Инв. № дубл.	Подп. и дата	ПРОЕКТ НА ПРОВЕДЕНИЕ РАБОТ ПО ЛИКВИДАЦИИ НЕСАНКЦИОНИРОВАННОЙ СВАЛКИ ТКО					Лист
					Изм.	Лист	№ докум.	Подп.	Дата	99

# РЕЗУЛЬТАТЫ ПОВЕРОК СИ

## Сведения о результатах поверки СИ

Регистрационный номер типа СИ	<a href="#">75443-19</a>
Тип СИ	PrinCe i50
Наименование типа СИ	Аппаратура геодезическая спутниковая
Заводской номер СИ	3226197
Модификация СИ	PrinCe i50

## Сведения о поверке

Наименование организации-поверителя	ОБЩЕСТВО С ОГРАНИЧЕННОЙ ОТВЕТСТВЕННОСТЬЮ "ГЕОМАСТЕР"(ООО "ГЕОМАСТЕР")
Условный шифр знака поверки	ГКФ
Владелец СИ	ООО ПИЦ "Лестер"
Тип поверки	Периодическая
Дата поверки СИ	21.02.2023
Поверка действительна до	20.02.2024
Наименование документа, на основании которого выполнена поверка	МП АПМ 110-18 «Аппаратура геодезическая спутниковая PrinCe i50. Методика поверки»
СИ пригодно	Да
Номер свидетельства	С-ГКФ/21-02-2023/225032933
Знак поверки в паспорте	Нет
Знак поверки на СИ	Нет

Инв. № подл.	Подп. и дата
Взам. инв. №	Инв. № дубл.
Подп. и дата	Подп. и дата

Изм.	Лист	№ докум.	Подп.	Дата
------	------	----------	-------	------

ПРОЕКТ НА ПРОВЕДЕНИЕ РАБОТ ПО ЛИКВИДАЦИИ  
НЕСАНКЦИОНИРОВАННОЙ СВАЛКИ ТКО

Лист  
100

# Средства поверки

## Средства измерений, применяемые в качестве эталона

[83113.21.3P.00461000; 83113-21: Полигон пространственный эталонный: "Дальневосточный"; Нет модификации; Пс-0002П; 2018; 3P: Эталон 3-го разряда; Государственная поверочная схема для координатно-временных средств измерений. Приказ 2831 от 29.12.2018 г.](#)

## Средства измерений, применяемые при поверке

[53505-13: Приборы комбинированные; 39502074-105](#)

## Доп. сведения

Поверка в сокращенном объеме

Нет

Закреть

Федеральное агентство по техническому регулированию и метрологии  
e-mail: fgis2@rst.gov.ru

Инв. № подл.	Подп. и дата	Взам. инв. №	Инв. № дубл.	Подп. и дата	ПРОЕКТ НА ПРОВЕДЕНИЕ РАБОТ ПО ЛИКВИДАЦИИ НЕСАНКЦИОНИРОВАННОЙ СВАЛКИ ТКО					Лист
					Изм.	Лист	№ докум.	Подп.	Дата	101

СИСТЕМА ДОБРОВОЛЬНОЙ СЕРТИФИКАЦИИ «ПРИБОР-ЭКСПЕРТ»  
Per. № РОСС RU.31578.04ОЛН0 от 16.11.2016 г.



# СЕРТИФИКАТ СООТВЕТСТВИЯ

№ РОСС RU.НВ61.Н10429

Срок действия с 20.07.2020

по 19.07.2023

№ 0003192

**ОРГАН ПО СЕРТИФИКАЦИИ** RA.RU.11НВ61

Орган по сертификации ООО "ЦЕТРИМ". Адрес: 153000, РОССИЯ, Ивановская область, город Иваново, улица Богдана Хмельницкого, дом 36В. Телефон +7 4932773165. Адрес электронной почты info@cetrim.ru

**ПРОДУКЦИЯ** Программный продукт КРЕДО ОБЪЕМЫ, марка: Программный комплекс КРЕДО. Серийный выпуск.

код ОК  
58.29.30

**СООТВЕТСТВУЕТ ТРЕБОВАНИЯМ НОРМАТИВНЫХ ДОКУМЕНТОВ**

ГОСТ 21.508-93 "СПДС. Правила выполнения рабочей документации генеральных планов предприятий, сооружений и жилищно-гражданских объектов": раздел 7. План земельных масс, пп.7.1 - 7.5

код ТН ВЭД

**ИЗГОТОВИТЕЛЬ** ООО «КОМПАНИЯ «КРЕДО-ДИАЛОГ». ОГРН: 1117746977776, ИНН: 7724814670, КПП: 772401001. Адрес: 115230, РОССИЯ, г. Москва, пр. Хлебозаводский, д.7, стр.9, пом. XII, ком. бр.

**СЕРТИФИКАТ ВЫДАН** ООО «КОМПАНИЯ «КРЕДО-ДИАЛОГ». ОГРН: 1117746977776, ИНН: 7724814670, КПП: 772401001. Адрес: 115230, РОССИЯ, г. Москва, пр. Хлебозаводский, д.7, стр.9, пом. XII, ком. бр.

**НА ОСНОВАНИИ**

Протокол испытаний № 002/Т-20/07/20 от 20.07.2020 года, выданный Испытательной лабораторией Общества с ограниченной ответственностью "ТАНТАЛ" (аттестат аккредитации РОСС RU.31578.04ОЛН0.ИЛ13)

**ДОПОЛНИТЕЛЬНАЯ ИНФОРМАЦИЯ**

Срок хранения (годности) указан в прилагаемой к продукции товаросопроводительной документации и/или на упаковке каждой единицы продукции. Схема сертификации: 3с



Руководитель органа

Эксперт

*[Handwritten signature]*  
подпись

П.Г. Рухлядев  
инициалы, фамилия

В.П Широков  
инициалы, фамилия

Сертификат не применяется при обязательной сертификации

© ЦЕТРИМ, Иваново, 2020 № 11/16 101

Изм.	Лист	№ докум.	Подп.	Дата	Изм.	Лист	№ докум.	Подп.	Дата

ПРОЕКТ НА ПРОВЕДЕНИЕ РАБОТ ПО ЛИКВИДАЦИИ  
НЕСАНКЦИОНИРОВАННОЙ СВАЛКИ ТКО

Лист  
102



Границы свалки в системе координат МСК-38 (Зона 4)

X	Y
457084.3708	4169151.0844
457024.2277	4169109.4473
457084.1088	4169224.8080
457048.0231	4169331.4443
456992.2055	4169497.7004
456807.1037	4169447.6956
456935.1503	4169636.3656
456912.6486	4169729.5723
456890.1478	4169707.3662
456931.9284	4169755.4193
456918.4382	4169777.9339
456913.1352	4169781.1902
456717.0691	4169598.2168
456827.2141	4169796.9532
456672.3843	4169694.7056
456707.1456	4169806.0274
456744.6451	4169867.8320


Инва. № подл.	Подп. и дата
Инва. № инв.	Взам. инв. №
Инва. № дубл.	Подп. и дата

Инва. № подл.	Подп. и дата	Взам. инв. №
---------------	--------------	--------------

<b>99/2023-ГР-Г.1</b>					
Изм.	Копуч.	Лист	№ док.	Подпись	Дата
Разработал	Дембский			<i>[Подпись]</i>	12.23
Проверил	Божко			<i>[Подпись]</i>	12.23
Н.контр.	Солобутина			<i>[Подпись]</i>	12.23
<b>СХЕМА РАСПОЛОЖЕНИЯ ОБЪЕКТА РАБОТ</b>					
			Стадия	Лист	Листов
			П		1
<b>ООО ПИЦ «Лестер»</b>					

Изм.	Лист	№ докум.	Подп.	Дата	ПРОЕКТ НА ПРОВЕДЕНИЕ РАБОТ ПО ЛИКВИДАЦИИ НЕСАНКЦИОНИРОВАННОЙ СВАЛКИ ТКО	Лист 103
------	------	----------	-------	------	--	-------------

Инв. № подл.	Подп. и дата	Взам. инв. №	Инв. № дубл.	Подп. и дата

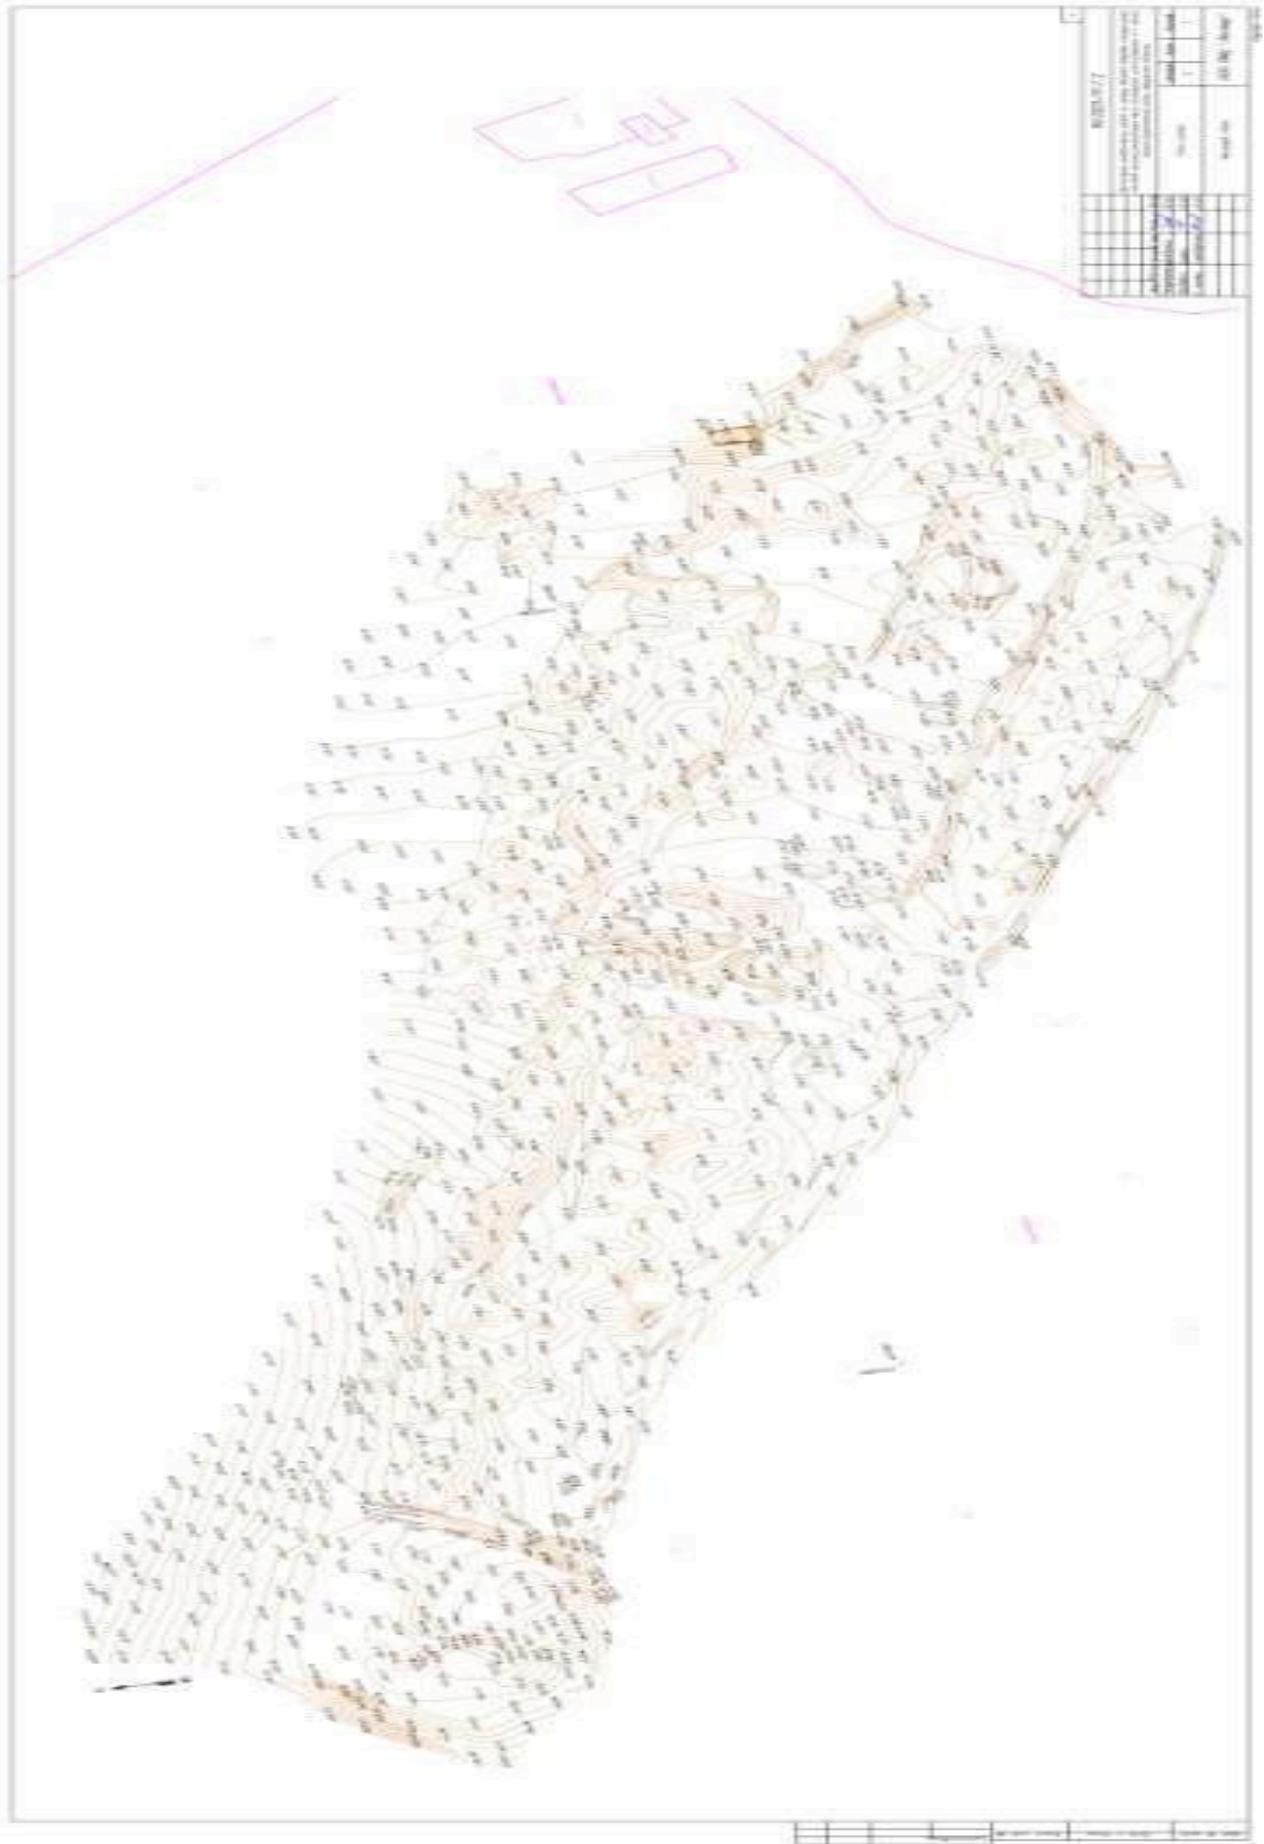

Изм.	Лист	№ докум.	Подп.	Дата

ПРОЕКТ НА ПРОВЕДЕНИЕ РАБОТ ПО ЛИКВИДАЦИИ  
НЕСАНКЦИОНИРОВАННОЙ СВАЛКИ ТКО

Лист  
104



Инв. № подл.	Подп. и дата
Взам. инв. №	Подп. и дата
Инв. № дубл.	Подп. и дата

Инв. № подл.	Подп. и дата	Взам. инв. №
--------------	--------------	--------------

Изм.	Колуч.	Лист	№ док.	Подпись	Дата
Разработал	Дембский			<i>[Signature]</i>	12.23
Проверил	Божко			<i>[Signature]</i>	12.23
Н.контр.	Солобутина			<i>[Signature]</i>	12.23

99/2023-ГР-Г.3

АЛЬБОМ ФОТОГРАФИЙ

Стадия	Лист	Листов
П	1	8

ООО ПИЦ «Лестер»

Изм.	Лист	№ докум.	Подп.	Дата
------	------	----------	-------	------

ПРОЕКТ НА ПРОВЕДЕНИЕ РАБОТ ПО ЛИКВИДАЦИИ  
НЕСАНКЦИОНИРОВАННОЙ СВАЛКИ ТКО

Лист  
105



Инв. № подл.	Подп. и дата	Взам. инв. №	Инв. № дубл.	Подп. и дата

Инв. № подл.	Подп. и дата	Взам. инв. №

Изм.	Кол.уч.	Лист	№ док.	Подпись	Дата

99/2023-ГР-Г.3

Лист
2

Изм.	Лист	№ докум.	Подп.	Дата

ПРОЕКТ НА ПРОВЕДЕНИЕ РАБОТ ПО ЛИКВИДАЦИИ  
НЕСАНКЦИОНИРОВАННОЙ СВАЛКИ ТКО

Лист
106



Инв. № подл.	Подп. и дата	Взам. инв. №	Инв. № дубл.	Подп. и дата

Инв. № подл.	Подп. и дата	Взам. инв. №

Изм.	Кол.уч.	Лист	№ док.	Подпись	Дата

99/2023-ГР-Г.3

Лист  
3

Изм.	Лист	№ докум.	Подп.	Дата

ПРОЕКТ НА ПРОВЕДЕНИЕ РАБОТ ПО ЛИКВИДАЦИИ  
НЕСАНКЦИОНИРОВАННОЙ СВАЛКИ ТКО

Лист  
107



Инва. № подл.	Подп. и дата	Взам. инв. №	Инва. № дубл.	Подп. и дата

Инва. № подл.	Подп. и дата	Взам. инв. №

Изм.	Кол.уч.	Лист	№ док.	Подпись	Дата

99/2023-ГР-Г.3

Лист  
4

Изм.	Лист	№ докум.	Подп.	Дата

ПРОЕКТ НА ПРОВЕДЕНИЕ РАБОТ ПО ЛИКВИДАЦИИ  
НЕСАНКЦИОНИРОВАННОЙ СВАЛКИ ТКО

Лист  
108



Инв. № подл.	Подп. и дата	Взам. инв. №	Инв. № дубл.	Подп. и дата

Инв. № подл.	Подп. и дата	Взам. инв. №

Изм.	Кол.уч.	Лист	№ док.	Подпись	Дата

99/2023-ГР-Г.3

Лист
5

Изм.	Лист	№ докум.	Подп.	Дата

ПРОЕКТ НА ПРОВЕДЕНИЕ РАБОТ ПО ЛИКВИДАЦИИ  
НЕСАНКЦИОНИРОВАННОЙ СВАЛКИ ТКО

Лист
109



Инв. № подл.	Подп. и дата	Взам. инв. №	Инв. № дубл.	Подп. и дата

Инв. № подл.	Подп. и дата	Взам. инв. №

Изм.	Кол.уч.	Лист	№ док.	Подпись	Дата

99/2023-ГР-Г.3

Лист
6

Изм.	Лист	№ докум.	Подп.	Дата

ПРОЕКТ НА ПРОВЕДЕНИЕ РАБОТ ПО ЛИКВИДАЦИИ  
НЕСАНКЦИОНИРОВАННОЙ СВАЛКИ ТКО



Инв. № подл.	Подп. и дата	Взам. инв. №	Инв. № дубл.	Подп. и дата

Инв. № подл.	Подп. и дата	Взам. инв. №

Изм.	Кол.уч.	Лист	№ док.	Подпись	Дата

99/2023-ГР-Г.3

Лист
7

Изм.	Лист	№ докум.	Подп.	Дата

ПРОЕКТ НА ПРОВЕДЕНИЕ РАБОТ ПО ЛИКВИДАЦИИ  
НЕСАНКЦИОНИРОВАННОЙ СВАЛКИ ТКО



Инв. № подл.	Подп. и дата	Взам. инв. №	Инв. № дубл.	Подп. и дата

Инв. № подл.	Подп. и дата	Взам. инв. №

Изм.	Кол.уч.	Лист	№ док.	Подпись	Дата

99/2023-ГР-Г.3


Лист  
8

Изм.	Лист	№ докум.	Подп.	Дата

ПРОЕКТ НА ПРОВЕДЕНИЕ РАБОТ ПО ЛИКВИДАЦИИ  
НЕСАНКЦИОНИРОВАННОЙ СВАЛКИ ТКО

Лист  
112

## Информация о расстоянии перевозки отходов на специализированный полигон

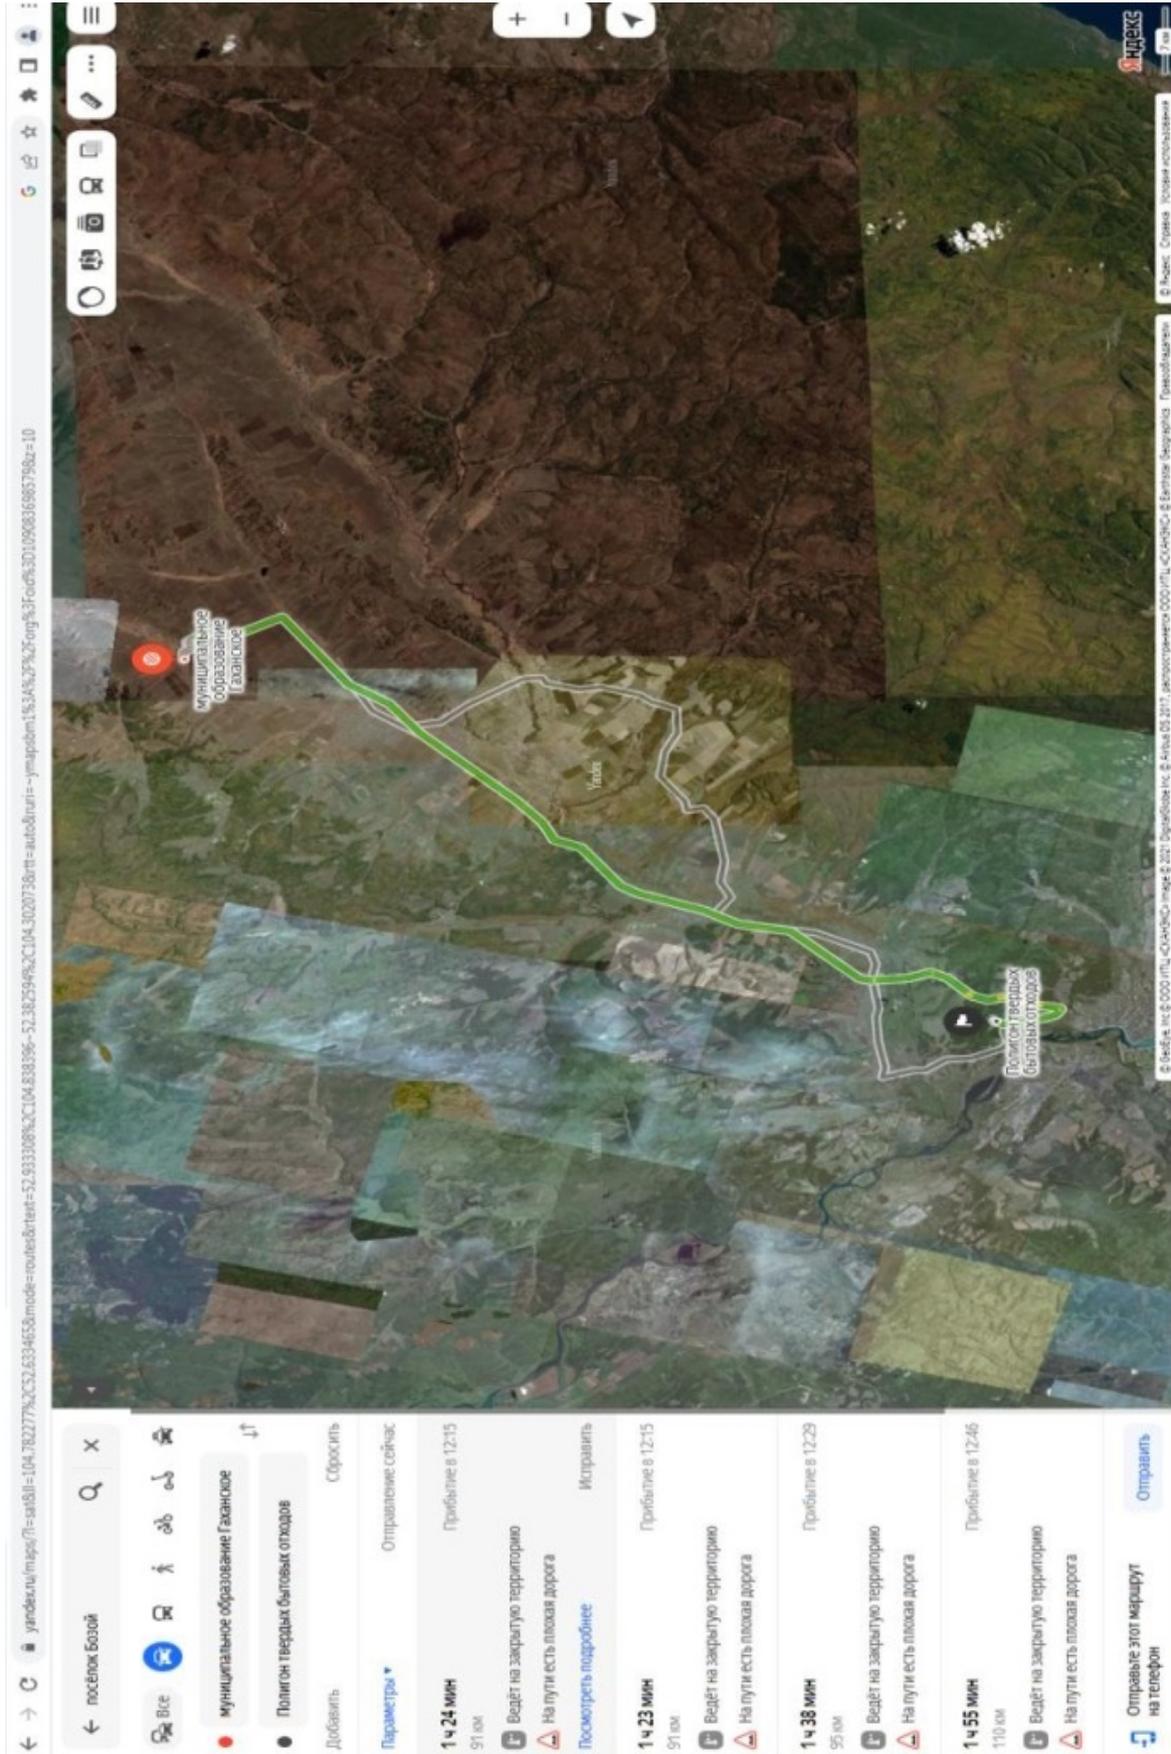

Инв. № подл.	Подп. и дата	Взам. инв. №	Инв. № дубл.	Подп. и дата

Изм.	Лист	№ докум.	Подп.	Дата

ПРОЕКТ НА ПРОВЕДЕНИЕ РАБОТ ПО ЛИКВИДАЦИИ  
НЕСАНКЦИОНИРОВАННОЙ СВАЛКИ ТКО

**Космоснимки несанкционированной свалки ТКО, расположенной на земельном участке с кадастровым номером 85:06:030503:3, по адресу: Иркутская область, Эхирит-Булгатский район, 0,1 км западнее п. Бозой**



Инв. № подл.	Подп. и дата	Взам. инв. №	Инв. № дубл.	Подп. и дата

Изм.	Лист	№ докум.	Подп.	Дата

ПРОЕКТ НА ПРОВЕДЕНИЕ РАБОТ ПО ЛИКВИДАЦИИ  
НЕСАНКЦИОНИРОВАННОЙ СВАЛКИ ТКО

Лист  
114

Инв. № подл.	Подп. и дата	Взам. инв. №	Инв. № дубл.	Подп. и дата



ПРОЕКТ НА ПРОВЕДЕНИЕ РАБОТ ПО ЛИКВИДАЦИИ  
НЕСАНКЦИОНИРОВАННОЙ СВАЛКИ ТКО

Изм.	Лист	№ докум.	Подп.	Дата

**Фототаблица несанкционированной свалки ТКО на землях сельскохозяйственного назначения, расположенной на земельном участке с кадастровым номером 85:06:030503:3 по адресу: Иркутская область, Эхирит-Булагатский район, 0,1 км западнее п. Бозой**



Фото №1



Фото №2



Фото №3



Фото №4



Фото №5



Фото №6

Инв. № подл.	Подп. и дата
	Инв. № дубл.
Взам. инв. №	Подп. и дата
	Инв. № дубл.
Инв. № подл.	Подп. и дата
	Инв. № дубл.

Изм.	Лист	№ докум.	Подп.	Дата
------	------	----------	-------	------

ПРОЕКТ НА ПРОВЕДЕНИЕ РАБОТ ПО ЛИКВИДАЦИИ  
НЕСАНКЦИОНИРОВАННОЙ СВАЛКИ ТКО

Лист

116

**Прайс-лист на услуги специализированного полигона  
г. Иркутск, 5-й км Александровского тракта**

<b>Наименование услуги</b>	<b>Ед.изм</b>	<b>Тариф с НДС 20%</b>
Сбор, размещение отходов производства потребления 4,5 классов опасности от строительных, ремонтных, демонтажных работ, (фракция не более 20*20*20)	тонна	576,00
Сбор, размещение отходов производства потребления 4,5 классов опасности от строительных, ремонтных, демонтажных работ, (фракция не более 50*50*50)	тонна	644,54
Сбор, размещение отходов производства потребления 4,5 классов опасности (золошлаковая смесь от сжигания углей практически неопасная/ золошлаковая смесь от сжигания углей малоопасная/ зола от сжигания угля малоопасная/шлак от сжигания угля малоопасная/зола от сжигания древесного топлива умеренно опасная/зола от сжигания торфа/зола от сжигания лузги подсолнечной/золосажевые отложения при очистке оборудования ТЭС, ТЭЦ, котельных малоопасные)	тонна	900,46
Сбор, размещение отходов производства потребления 4,5 классов опасности (за исключением твердых коммунальных отходов)	тонна	900,46

<b>Наименование</b>	<b>Ед.изм</b>	<b>Тариф с НДС 20%</b>
Сбор, размещение твёрдых коммунальных отходов (ТКО)	тонна	720,14

Инв. № подл.	Подп. и дата
Взам. инв. №	Инв. № дубл.
Подп. и дата	Подп. и дата

Изм.	Лист	№ докум.	Подп.	Дата
------	------	----------	-------	------

ПРОЕКТ НА ПРОВЕДЕНИЕ РАБОТ ПО ЛИКВИДАЦИИ  
НЕСАНКЦИОНИРОВАННОЙ СВАЛКИ ТКО

Лист  
117



Саморегулируемая организация,  
основанная на членстве лиц, осуществляющих подготовку проектной документации

**Ассоциация  
«Байкальское региональное объединение проектировщиков»**

664081, г. Иркутск, ул. Карла Либкнехта, д. 239/1, офис 506, www.srobrp.ru  
Регистрационный номер в государственном реестре саморегулируемых организаций  
СРО-П-046-09112009

г. Иркутск

«15» сентября 2016 года

# СВИДЕТЕЛЬСТВО

о допуске к определенному виду или видам работ, которые оказывают влияние на безопасность объектов капитального строительства

№ 0163-2016-3827000154-П-46

Выдано члену саморегулируемой организации **федеральное государственное бюджетное учреждение «Центр агрохимической службы «Иркутский»**, ОГРН 1033802454388, ИНН 3827000154, адрес местонахождения: 664510, Иркутская область, Иркутский район, п. Дзержинск, ул. Садовая, д.1

Основание выдачи Свидетельства: решение Правления Ассоциации «Байкальское региональное объединение проектировщиков», Протокол № 135 от «15» сентября 2016 года.

Настоящим Свидетельством подтверждается допуск к работам, указанным в приложении к настоящему Свидетельству, которые оказывают влияние на безопасность объектов капитального строительства.

Начало действия с «15» сентября 2016 года.  
Свидетельство без приложения не действительно.  
Свидетельство выдано без ограничения срока и территории его действия.

Исполнительный директор

  
(подпись) **Н.А. Шибанова**



Инв. № подл.	Подп. и дата
	Инв. № дубл.
Изм.	Взам. инв. №
	Подп. и дата
Лист	
№ докум.	
Подп.	
Дата	

ПРОЕКТ НА ПРОВЕДЕНИЕ РАБОТ ПО ЛИКВИДАЦИИ  
НЕСАНКЦИОНИРОВАННОЙ СВАЛКИ ТКО

Лист

118



Приложение  
к Свидетельству о допуске к  
определенному виду или видам работ,  
которые оказывают влияние на  
безопасность объектов  
капитального строительства  
от «14» сентября 2016 года  
№ 0163-2016-3827000154-П-46

**Виды работ, которые оказывают влияние на безопасность объектов капитального строительства (кроме особо опасных и технически сложных объектов, объектов использования атомной энергии) и о допуске, к которым член саморегулируемой организации Ассоциации «Байкальское региональное объединение проектировщиков» федеральное государственное бюджетное учреждение «Центр агрохимической службы «Иркутский» имеет Свидетельство**

- 6.6. Работы по подготовке технологических решений объектов сельскохозяйственного назначения и их комплексов
- 6.9. Работы по подготовке технологических решений объектов сбора, обработки, хранения, переработки и утилизации отходов и их комплексов
- 6.12. Работы по подготовке технологических решений объектов очистных сооружений и их комплексов
- 7.2. Инженерно-технические мероприятия по предупреждению чрезвычайных ситуаций природного и техногенного характера
- 9. Работы по подготовке проектов мероприятий по охране окружающей среды
- 13. Работы по организации подготовки проектной документации, привлекаемым застройщиком или заказчиком на основании договора юридическим лицом или индивидуальным предпринимателем (генеральным проектировщиком)

**Виды работ, которые оказывают влияние на безопасность объектов капитального строительства включая особо опасные и технически сложные объекты капитального строительства (кроме объектов использования атомной энергии) и о допуске, к которым член саморегулируемой организации Ассоциации «Байкальское региональное объединение проектировщиков» федеральное государственное бюджетное учреждение «Центр агрохимической службы «Иркутский» имеет Свидетельство**

Нет

федеральное государственное бюджетное учреждение «Центр агрохимической службы «Иркутский» вправе заключать договоры по осуществлению организации работ по подготовке проектной документации для объектов капитального строительства, стоимость которых по одному договору не превышает (составляет) **5 000 000 (пять миллионов) рублей.**

Исполнительный директор

  
(подпись) **А. Шибанова**  




Инв. № подл.	Подп. и дата
	Инв. № дубл.
Взам. инв. №	Подп. и дата
	Инв. № дубл.
Изм.	Лист
	№ докум.
Лист	Подп.
	Дата

ПРОЕКТ НА ПРОВЕДЕНИЕ РАБОТ ПО ЛИКВИДАЦИИ  
НЕСАНКЦИОНИРОВАННОЙ СВАЛКИ ТКО

Лист  
119



**Саморегулируемая организация, Ассоциация  
«Байкальское Региональное Объединение Проектировщиков»**

ИНН 3811127596 / КПП 381101001  
Р/с 40703810718360001919  
Байкальский Банк СБ РФ  
К/с 30101810900000000607  
БИК 042520607  
ОГРН 1093800000337

664047, г. Иркутск  
ул. Байкальская, д. 105 «а», оф. 412  
тел./факс приемная: (3952) 48-55-10  
e-mail: srobrp@mail.ru  
www.srobrp.ru

**ВЫПИСКА  
ИЗ РЕЕСТРА ЧЛЕНОВ САМОРЕГУЛИРУЕМОЙ ОРГАНИЗАЦИИ**

**№ Р-096  
(номер)**

**Ассоциация «Байкальское региональное объединение проектировщиков»  
(Ассоциация «БайкалРегионПроект»)**

(полное и сокращенное наименование саморегулируемой организации)

**Саморегулируемая организация, основанная на членстве лиц, осуществляющих  
подготовку проектной документации**

(вид саморегулируемой организации)

**664047, г. Иркутск, ул. Байкальская, д. 105 а, оф. 412,  
сайт: [www.srobrp.ru](http://www.srobrp.ru), e-mail: [srobrp@mail.ru](mailto:srobrp@mail.ru)**

(адрес места нахождения саморегулируемой организации, адрес официального сайта в информационно-телекоммуникационной сети «Интернет», адрес электронной почты)

**СРО-П-046-09112009**

(регистрационный номер записи в государственном реестре саморегулируемых организаций)

**выдана Федеральному государственному бюджетному учреждению «Центр  
агрохимической службы «Иркутский»**

(фамилия, имя, (в случае, если имеется) отчество заявителя – физического лица или полное наименование заявителя – юридического лица)

Наименование	Сведения
<b>1. Сведения о члене саморегулируемой организации:</b>	
1.1. Полное и (в случае если имеется) сокращенное наименование юридического лица или фамилия, имя, (в случае, если имеется) отчество индивидуального предпринимателя	Федеральное государственное бюджетное учреждение «Центр агрохимической службы «Иркутский» (ФГБУ «ЦАС «Иркутский»)
1.2. Идентификационный номер налогоплательщика (ИНН)	3827000154
1.3. Основной государственный регистрационный номер (ОГРН) или основной государственный регистрационный номер индивидуального предпринимателя (ОГРНИП)	1033802454388
1.4. Адрес места нахождения юридического лица	664510, Иркутская область, Иркутский район, п. Дзержинск, ул. Садовая, д.1
1.5. Место фактического осуществления деятельности (только для индивидуального предпринимателя)	-
<b>2. Сведения о членстве индивидуального предпринимателя или юридического лица в саморегулируемой организации:</b>	
2.1. Регистрационный номер члена в реестре членов саморегулируемой организации	0163-2016-3827000154-П-46
2.2. Дата регистрации юридического лица или индивидуального предпринимателя в реестре членов саморегулируемой организации	15.09.2016 г.
2.3. Дата и номер решения о приеме в члены саморегулируемой организации	15.09.2016 г., Протокол Правления № 135
2.4. Дата вступления в силу решения о приеме в члены саморегулируемой организации	15.09.2016 г.
2.5. Дата прекращения членства в саморегулируемой организации	-
2.6. Основания прекращения членства в саморегулируемой организации	-

1

ПРОЕКТ НА ПРОВЕДЕНИЕ РАБОТ ПО ЛИКВИДАЦИИ  
НЕСАНКЦИОНИРОВАННОЙ СВАЛКИ ТКО

Лист

120

Формат А4

**3. Сведения о наличии у члена саморегулируемой организации права выполнения работ:**

3.1. Дата, с которой член саморегулируемой организации имеет право выполнять инженерные изыскания, осуществлять подготовку проектной документации, строительство, реконструкцию, капитальный ремонт, снос объектов капитального строительства по договору подряда на выполнение инженерных изысканий, подготовку проектной документации, по договору строительного подряда, по договору подряда на осуществление сноса (нужно выделить):

в отношении объектов капитального строительства (кроме особо опасных, технически сложных и уникальных объектов, объектов использования атомной энергии)	в отношении особо опасных, технически сложных и уникальных объектов капитального строительства (кроме объектов использования атомной энергии)	в отношении объектов использования атомной энергии
15.09.2016 г.	-	-

3.2. Сведения об уровне ответственности члена саморегулируемой организации по обязательствам по договору подряда на выполнение инженерных изысканий, подготовку проектной документации, по договору строительного подряда, по договору подряда на осуществление сноса, и стоимости работ по одному договору, в соответствии с которым указанным членом внесен взнос в компенсационный фонд возмещения вреда (нужно выделить):

а) первый	V	стоимость работ по одному договору не превышает 25 миллионов рублей
б) второй		стоимость работ по одному договору не превышает 50 миллионов рублей
в) третий		стоимость работ по одному договору не превышает 300 миллионов рублей
г) четвертый		стоимость работ по одному договору составляет 300 миллионов рублей и более
д) пятый*		-
е) простой*		-

\* заполняется только для членов саморегулируемых организаций, основанных на членстве лиц, осуществляющих строительство

3.3. Сведения об уровне ответственности члена саморегулируемой организации по обязательствам по договору подряда на выполнение инженерных изысканий, подготовку проектной документации, по договору строительного подряда, по договору подряда на осуществление сноса, заключенным с использованием конкурентных способов заключения договоров, и предельному размеру обязательств по таким договорам, в соответствии с которым указанным членом внесен взнос в компенсационный фонд обеспечения договорных обязательств (нужно выделить):

а) первый	V	предельный размер обязательств по договорам не превышает 25 миллионов рублей
б) второй		предельный размер обязательств по договорам не превышает 50 миллионов рублей
в) третий		предельный размер обязательств по договорам не превышает 300 миллионов рублей
г) четвертый		предельный размер обязательств по договорам составляет 300 миллионов рублей и более
д) пятый*		-

\* заполняется только для членов саморегулируемых организаций, основанных на членстве лиц, осуществляющих строительство

**4. Сведения о приостановлении права выполнять инженерные изыскания, осуществлять подготовку проектной документации, строительство, реконструкцию, капитальный ремонт, снос объектов капитального строительства:**

4.1. Дата, с которой приостановлено право выполнения работ	-
4.2. Срок, на который приостановлено право выполнения работ*	-

\* указываются сведения только в отношении действующей меры дисциплинарного воздействия

Исполнительный директор



Н. А. Шибанова

2

ПРОЕКТ НА ПРОВЕДЕНИЕ РАБОТ ПО ЛИКВИДАЦИИ  
НЕСАНКЦИОНИРОВАННОЙ СВАЛКИ ТКО

Лист

121

Формат А4



АССОЦИАЦИЯ САМОУЧРУЖНЫХ ОРГАНИЗАЦИЙ ИНЖЕНЕРСКАЯ  
 НЕГОСУДАРСТВЕННАЯ ТЕХНИЧЕСКАЯ ОРГАНИЗАЦИЯ - СОДРОСОВЫЕ  
 НЕГОСУДАРСТВЕННЫЕ РАБОТОДАТЕЛИ НАЦИОНАЛЬНОЕ ОБЪЕДИНЕНИЕ  
 САМОУЧРУЖНЫХ ОРГАНИЗАЦИЙ, ОСНОВАННОЕ НА ЧЛЕНСТВЕ ИИО,  
 НЕГОСУДАРСТВЕННЫХ ИЗЫСКАТЕЛЕЙ, И САМОУЧРУЖНЫХ ОРГАНИЗАЦИЙ,  
 ОСНОВАННЫХ НА ЧЛЕНСТВЕ ИИО, ОСУЩЕСТВЛЯЮЩИХ ПОДГОТОВКУ ПРОЕКТИВНОЙ  
 ДОКУМЕНТАЦИИ

**РУКОВОДИТЕЛЬ АППАРАТА**

ул. Новый Арбат, дом 21, Москва, 119019,  
 тел. (495) 984-21-34, факс (495) 984-21-33,  
 www.nopriz.ru, e-mail: info@nopriz.ru  
 ОКПО 42860346, ОГРН 115770004142  
 ИНН / КПП 7704311291 / 770401001

Сосницкая Татьяна Николаевна

664056, Иркутская область, г. Иркутск, )

**Уважаемый (-ая), Сосницкая Татьяна Николаевна**

(Паспорт гражданина Российской Федерации \_\_\_\_\_)

(далее – Заявитель)

В адрес Национального объединения проектировщиков и изыскателей (далее – Объединение) поступило Заявление о включении сведений о Заявителе в Национальный реестр специалистов в области инженерных изысканий и архитектурно – строительного проектирования (далее – Национальный реестр специалистов) и прилагаемые документы.

Уведомляем, что по результатам рассмотрения Заявления и прилагаемых документов, в соответствии с Регламентом о порядке создания, эксплуатации и ведении Национального реестра специалистов, Объединением принято Решение о включении сведений о Заявителе в Национальный реестр специалистов с присвоением идентификационного номера Специалиста П-079690.

Сведения размещены на официальном сайте Объединения <https://www.nopriz.ru> в сети «Интернет».

**С.А. Кононыхин**

ПРОЕКТ НА ПРОВЕДЕНИЕ РАБОТ ПО ЛИКВИДАЦИИ  
 НЕСАНКЦИОНИРОВАННОЙ СВАЛКИ ТКО

Лист

122

Инв. № подл.	Подп. и дата
Взам. инв. №	Инв. № дубл.
Подп. и дата	Подп. и дата

Изм.	Лист	№ докум.	Подп.	Дата
------	------	----------	-------	------

**МИНИСТЕРСТВО СТРОИТЕЛЬСТВА И ЖИЛИЩНО-КОММУНАЛЬНОГО  
ХОЗЯЙСТВА РОССИЙСКОЙ ФЕДЕРАЦИИ**

**ПИСЬМО  
от 18 октября 2024 г. № 61327-ИФ/09**

В рамках реализации полномочий Министерства строительства и жилищно-коммунального хозяйства Российской Федерации по выработке и реализации государственной политики и нормативно-правовому регулированию в сфере нормирования и ценообразования при проектировании и строительстве Минстрой России сообщает о рекомендуемой величине индексов изменения сметной стоимости строительства на IV квартал 2024 года, в том числе величине индексов изменения сметной стоимости строительно-монтажных работ, индексов изменения сметной стоимости пусконаладочных работ, индексов изменения сметных цен услуг на перевозку грузов для строительства автомобильным транспортом, индексов изменения сметной стоимости проектных и изыскательских работ (далее - Индексы).

Указанные Индексы разработаны к сметно-нормативной базе 2001 года в соответствии с положениями Методики расчета индексов изменения сметной стоимости строительства, утвержденной приказом Минстроя России от 5 июня 2019 г. № 326/пр, с использованием данных органов исполнительной власти субъектов Российской Федерации и ФАУ «Главгосэкспертиза России» за III квартал 2024 года с учетом прогнозного показателя инфляции, установленного Минэкономразвития России.

Одновременно сообщается, что Индексы для субъектов Российской Федерации, которые отсутствуют в Приложениях к настоящему письму, будут сообщены дополнительно.

И.Э.ФАЙЗУЛЛИН

Приложение № 1  
к письму Минстроя России  
от \_\_\_\_\_ N \_\_\_\_\_

**ИНДЕКСЫ  
ИЗМЕНЕНИЯ СМЕТНОЙ СТОИМОСТИ ПО ЭЛЕМЕНТАМ ПРЯМЫХ ЗАТРАТ  
ПО ОБЪЕКТАМ СТРОИТЕЛЬСТВА, ОПРЕДЕЛЯЕМЫХ С ПРИМЕНЕНИЕМ  
ФЕДЕРАЛЬНЫХ И ТЕРРИТОРИАЛЬНЫХ ЕДИНИЧНЫХ РАСЦЕНОК,  
НА IV КВАРТАЛ 2024 ГОДА**

(без НДС)

Объект строительства	Индексы к ФЕР-2001/ТЕР-2001 по объектам строительства					
	Иркутская область (1 зона)	Иркутская область (2 зона)	Иркутская область (3 зона)	Иркутская область (4 зона)	Иркутская область (5 зона)	Иркутская область (6 зона)
Прочие объекты	14,91	15,12	19,72	20,69	21,88	23,99

ПРОЕКТ НА ПРОВЕДЕНИЕ РАБОТ ПО ЛИКВИДАЦИИ  
НЕСАНКЦИОНИРОВАННОЙ СВАЛКИ ТКО

Лист  
123

Изм.	Лист	№ докум.	Подп.	Дата
------	------	----------	-------	------



**ПРАВИТЕЛЬСТВО ИРКУТСКОЙ ОБЛАСТИ**  
**ПОСТАНОВЛЕНИЕ**

21 августа 2020 года

№ 683-пп

Иркутск

**Об установлении центров ценовых зон Иркутской области для расчета индексов изменения сметной стоимости строительства**

В целях достоверного определения сметной стоимости строительства в Иркутской области, с учетом транспортно-логистических схем доставки строительных материалов для строительства, реконструкции, капитального ремонта, сноса объектов капитального строительства в муниципальных образованиях Иркутской области, в соответствии с пунктами 3, 75 Методики расчета индексов изменения сметной стоимости строительства, утвержденной приказом Министерства строительства и жилищно-коммунального хозяйства Российской Федерации от 5 июня 2019 года № 326/пр, руководствуясь частью 4 статьи 66, статьей 67 Устава Иркутской области, Правительство Иркутской области

**ПОСТАНОВЛЯЕТ:**

1. Установить центры ценовых зон Иркутской области для расчета индексов изменения сметной стоимости строительства (прилагаются).

2. Настоящее постановление подлежит официальному опубликованию в общественно-политической газете «Областная», сетевом издании «Официальный интернет-портал правовой информации Иркутской области» (ogirk.ru), а также на «Официальном интернет-портале правовой информации» (www.pravo.gov.ru).

Первый заместитель Губернатора  
Иркутской области - Председатель  
Правительства Иркутской области

К.Б. Зайцев

Инт. № подл.	Подп. и дата
Взам. инв. №	Подп. и дата
Инт. № дубл.	Подп. и дата
Инт. № подл.	Подп. и дата

Изм.	Лист	№ докум.	Подп.	Дата

ПРОЕКТ НА ПРОВЕДЕНИЕ РАБОТ ПО ЛИКВИДАЦИИ  
НЕСАНКЦИОНИРОВАННОЙ СВАЛКИ ТКО

Лист  
124

УСТАНОВЛЕННЫ

постановлением Правительства

Иркутской области

от 21 августа 2020 года

683-пп

**ЦЕНТРЫ ЦЕНОВЫХ ЗОН ИРКУТСКОЙ ОБЛАСТИ  
ДЛЯ РАСЧЕТА ИНДЕКСОВ ИЗМЕНЕНИЯ СМЕТНОЙ СТОИМОСТИ  
СТРОИТЕЛЬСТВА**

Ценовая зона	Центр ценовой зоны	Наименование муниципальных образований Иркутской области
1	Город Иркутск	городские округа: город Иркутск, муниципальное образование «Ангарский городской округ», Зиминское городское муниципальное образование, муниципальное образование «город Саянск», муниципальное образование «город Свирск», муниципальное образование «город Усолье-Сибирское», муниципальное образование «город Черемхово»; муниципальное образование Балаганский район, муниципальное образование «Жигаловский район», муниципальное образование «Заларинский район», Зиминское районное муниципальное образование, Иркутское районное муниципальное образование Иркутской области, муниципальное образование «Качугский район», муниципальное образование Куйтунский район, Ольхонское районное муниципальное образование, Слюдянский муниципальный район Иркутской области, Усольское районное муниципальное образование, районное муниципальное образование «Усть-Удинский район», Черемховское районное муниципальное образование, Шелеховский район, муниципальное

Инт. № подл.	Подп. и дата
Взам. инв. №	Инт. № дубл.
Подп. и дата	Подп. и дата

Изм.	Лист	№ докум.	Подп.	Дата
------	------	----------	-------	------


ПРОЕКТ НА ПРОВЕДЕНИЕ РАБОТ ПО ЛИКВИДАЦИИ  
НЕСАНКЦИОНИРОВАННОЙ СВАЛКИ ТКО

Лист

125

		образование «Аларский район», муниципальное образование «Баяндаевский район» Иркутской области, муниципальное образование Боханский район, муниципальное образование «Нукутский район», Осинский муниципальный район Иркутской области, муниципальное образование «Эхирит-Булагатский район»
2	Нижнеудинское муниципальное образование	городской округ: муниципальное образование - «город Тулун»; муниципальное образование «Тайшетский район», Чунское районное муниципальное образование, муниципальное образование «Нижнеудинский район», муниципальное образование «Тулунский район»
3	Муниципальное образование города Братск	городские округа: муниципальное образование «город Братск», муниципальное образование город Усть-Илимск; муниципальное образование «Братский район», муниципальное образование «Усть-Илимский район», муниципальное образование «Нижнеилимский район»
4	Усть-Кутское муниципальное образование (городское поселение)	Усть-Кутское муниципальное образование, муниципальное образование Иркутской области «Казачинско-Ленский район», Киренский район
5	Бодайбинское муниципальное образование	Муниципальное образование города Бодайбо и района, муниципальное образование Мамско-Чуйского района
6	Ербогаченское муниципальное образование	Муниципальное образование «Катангский район»

Первый заместитель Губернатора  
Иркутской области - Председатель  
Правительства Иркутской области

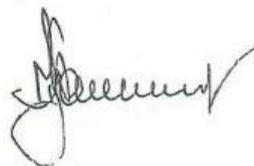

К.Б. Зайцев

Изм.	Лист	№ докум.	Подп.	Дата	Изм.	Лист	№ докум.	Подп.	Дата

ПРОЕКТ НА ПРОВЕДЕНИЕ РАБОТ ПО ЛИКВИДАЦИИ  
НЕСАНКЦИОНИРОВАННОЙ СВАЛКИ ТКО

Лист

126

## СПИСОК ЛИТЕРАТУРЫ И НОРМАТИВНЫХ ДОКУМЕНТОВ

1. Земельный кодекс Российской Федерации от 25.10.2001 № 136-ФЗ (ред. от 26.12.2024) (с изм. и доп., вступ. в силу с 01.01.2025).

2. Федеральный закон от 10.01.2002 №7-ФЗ «Об охране окружающей среды» (ред. от 08.08.2024) (с изм. и доп., вступ. в силу с 01.09.2024).

3. Федеральный закон от 24.07.2002 № 101-ФЗ «Об обороте земель сельскохозяйственного назначения» (с изм. на 26 декабря 2024).

4. Постановление Правительства Российской Федерации от 10.07.2018 № 800 «О проведении рекультивации и консервации земель» (ред. от 07.03.2019).

5. Постановления Главного государственного санитарного врача РФ от 28.01.2021 № 3 «Об утверждении санитарных правил и норм СанПиН 2.1.3684-21 «Санитарно-эпидемиологические требования к содержанию территорий городских и сельских поселений, к водным объектам, питьевой воде и питьевому водоснабжению, атмосферному воздуху, почвам, жилым помещениям, эксплуатации производственных, общественных помещений, организации и проведению санитарно-противоэпидемических (профилактических) мероприятий».

6. ГОСТ Р 59060-2020. Национальный стандарт Российской Федерации. Охрана окружающей среды. Земли. Классификация нарушенных земель в целях рекультивации (введен 01.04.2021 года).

7. ГОСТ Р 59057-2020. Национальный стандарт Российской Федерации. Охрана окружающей среды. Земли. Общие требования по рекультивации нарушенных земель (введен 01.04.2021 года).

8. ГОСТ 17.4.3.02-85 (СТ СЭВ4471-84) Охрана природы. Почвы. Требования к охране плодородного слоя почвы при производстве земляных работ (актуализированная редакция от 01.07.2023 года).

9. Письмо Минстроя России от 18 октября 2024 г. № 61327-ИФ/09.

10. Постановление Правительства Иркутской области от 21 августа 2020 года № 683-пп «Об установлении центров ценовых зон Иркутской области для расчета индексов изменения сметной стоимости строительства».

Инв. № подл.						ПРОЕКТ НА ПРОВЕДЕНИЕ РАБОТ ПО ЛИКВИДАЦИИ НЕСАНКЦИОНИРОВАННОЙ СВАЛКИ ТКО	Лист
	Изм.	Лист	№ докум.	Подп.	Дата		127
Подп. и дата							
Взам. инв. №							
Инв. № дубл.							
Подп. и дата							

Прошито, пронумеровано и скреплено  
печатью на 127 листах  
Директор ФГБУ «ЦАС «Иркутский»  
М.В. Бутырин

Подпись

*Бутырин*

Дата 03.02.2025

